

LEGENDA

SYMBOL	DESCRIPTION
[Symbol]	Parcelle cadastrale
[Symbol]	Parcelle cadastrale (zone 1)
[Symbol]	Parcelle cadastrale (zone 2)
 Fond dominant : AO-27 et AO-28 (voir de Givors)
 Fond dominant : AO-27-d
 Fond dominant : AO-28-c
 Fond dominant : AO-29-c
DEPARTEMENT DU RHONE
COMMUNE DE GIVORS
 Rue Victor Hugo et Eugène Pottier
 Section AO - Parcelles n°29-34-36

Propriété de la SAGIM

PLAN MASSE

Echelle : 1/200

Service de planimétrie et d'assiette - L'Etat - 17, rue de la République - 69001 LYON - Tél : 04 78 27 11 00 - Fax : 04 78 27 11 01 - www.lyon.fr

REPERES : zone 30/31

N°	Requ	Date	Etat
1	AB	04/02/21	Etat initial
2	AB	25/05/21	Etat de base
3	PD	08/03/23	Projet de plan masse AO-34-36

Modifications

ARPEANTEURS

CAHIER ARPEANTEURS - SECTEUR DE GIVORS - GIVORS
 1, rue de la République - 69001 LYON
 Tél : 04 78 27 11 00 - Fax : 04 78 27 11 01 - www.arpeanteurs.com


PC2

Envoyé en préfecture le 02/01/2024

Reçu en préfecture le 02/01/2024

Publié le

ID : 069-216900910-20231218-AR2023_710-AR

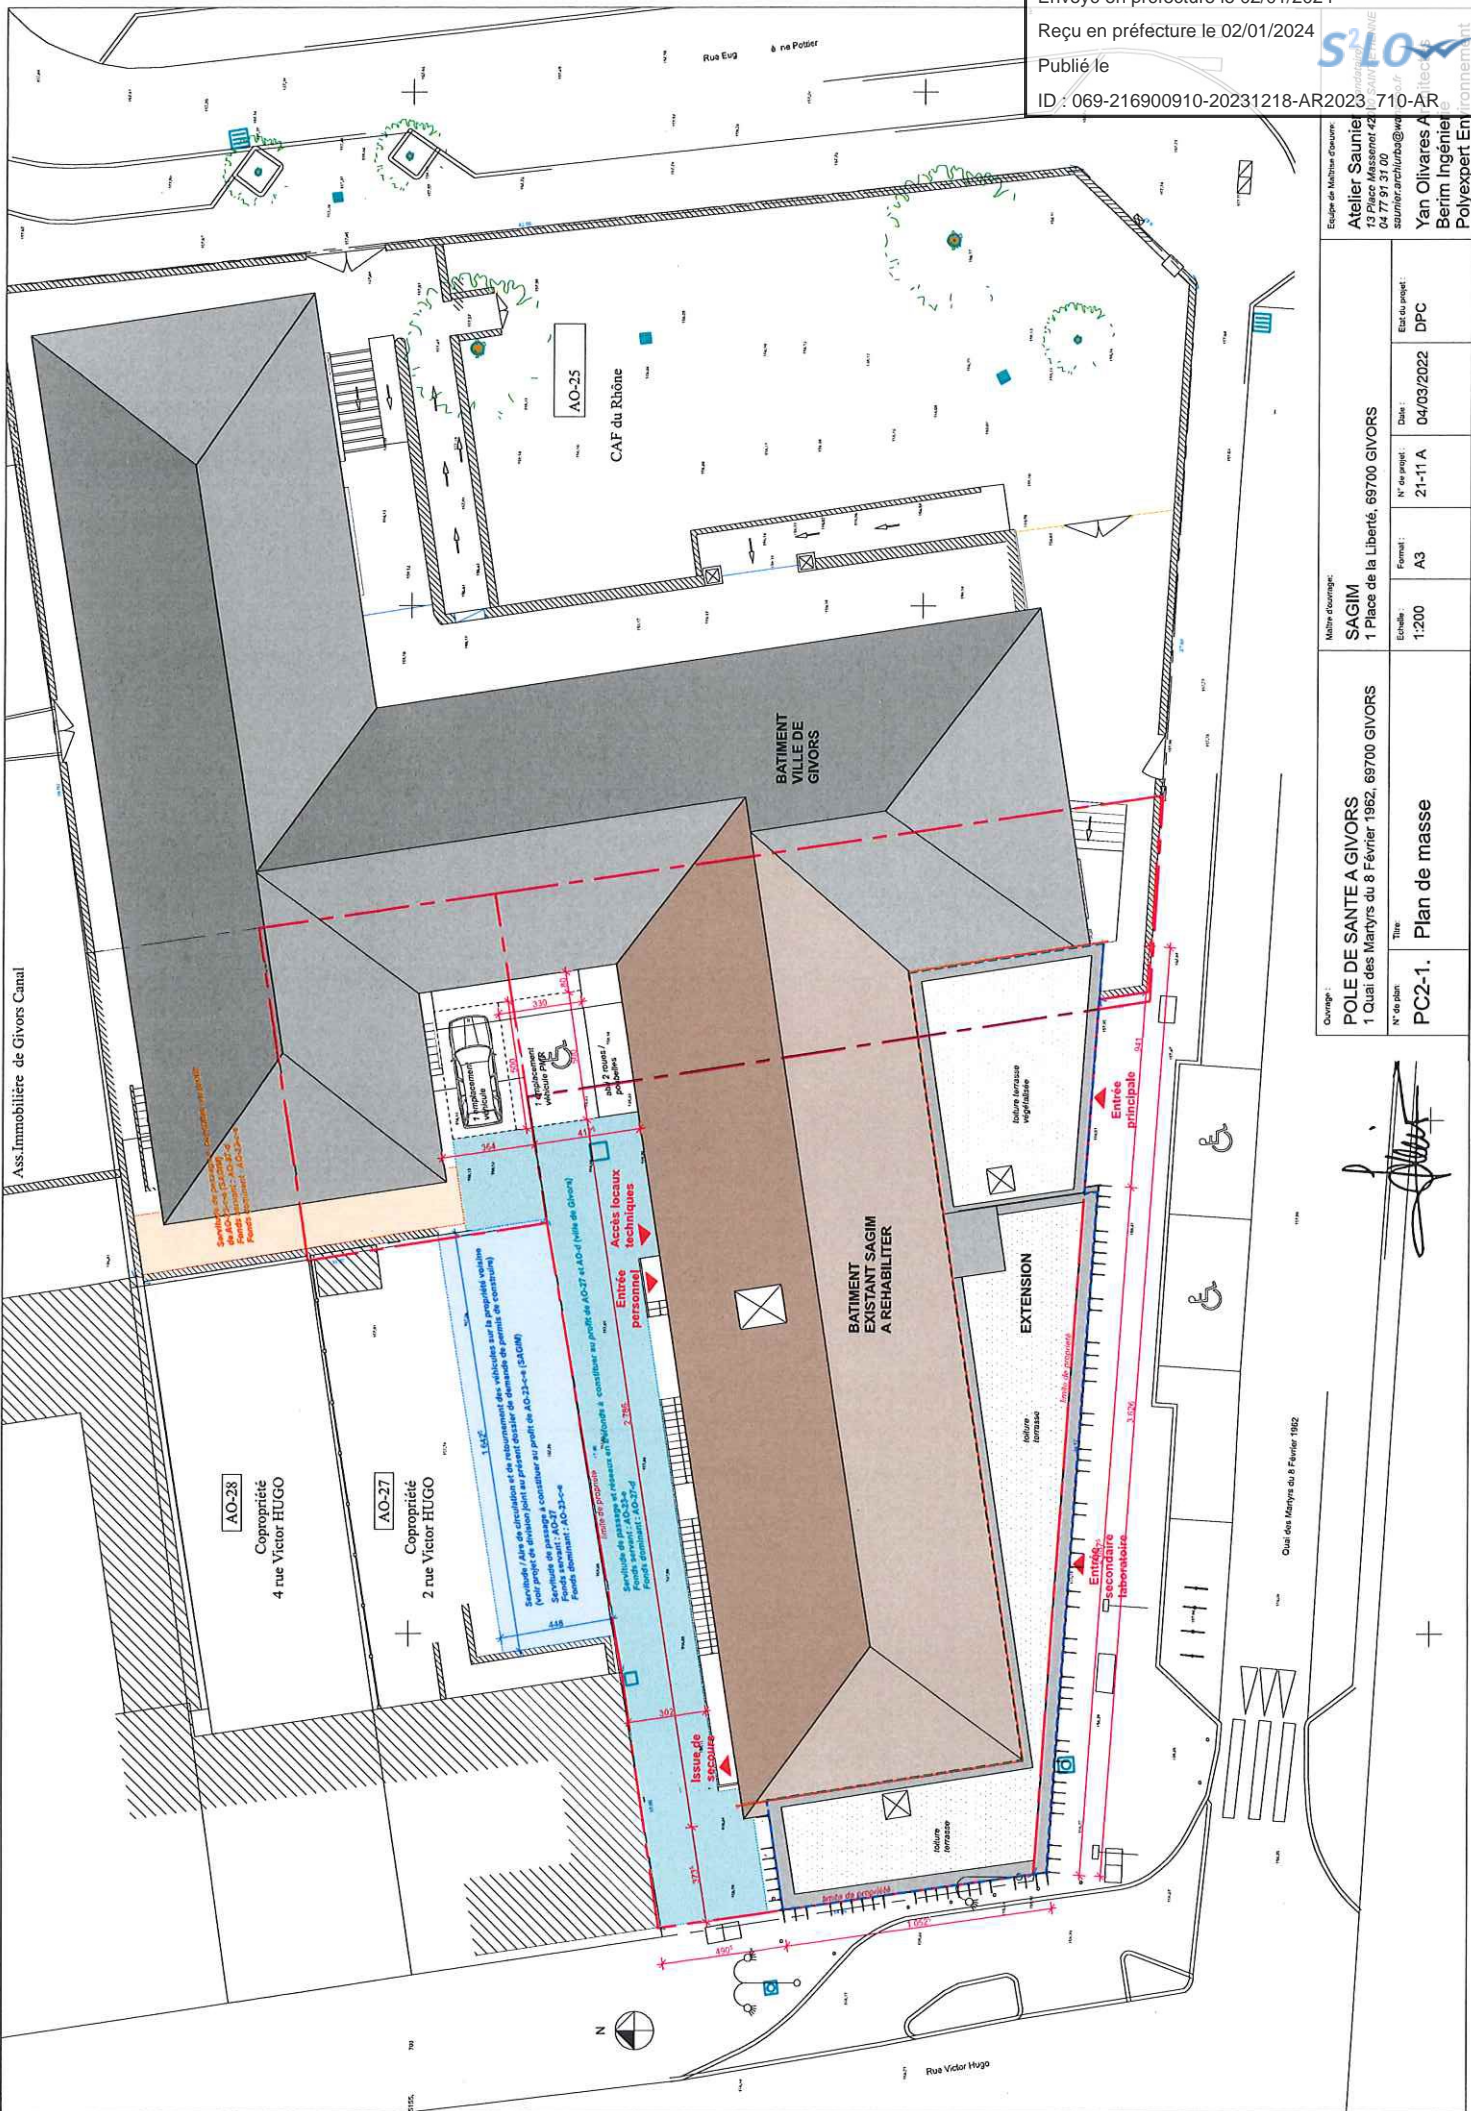

Maître d'ouvrage: SAGIM 1 Place de la Liberté, 69700 GIVORS		Etat du projet: DPC	
Ouvrage: POLE DE SANTE A GIVORS 1 Quai des Martyrs du 8 Février 1962, 69700 GIVORS		Date: 04/09/2022	
N° de plan: PC2-1. Plan de masse		N° for projet: 21-11 A	
Echelle: 1:200		Formet: A3	

Equipe de Maître d'œuvre:
Atelier Saunié
 13 Place Masséna 42
 42000 SAINT-ETIENNE
 saunierearchitecte@at
Yan Olivares A
 Berim Ingénierie
 Polyexpert En

Quai des Martyrs du 8 Février 1962

Rue Victor Hugo

Ass. Immobilière de Givors Canal

Signature: [Handwritten Signature]