



**PLAN DE SITUATION**  
 Echelle 1/10000

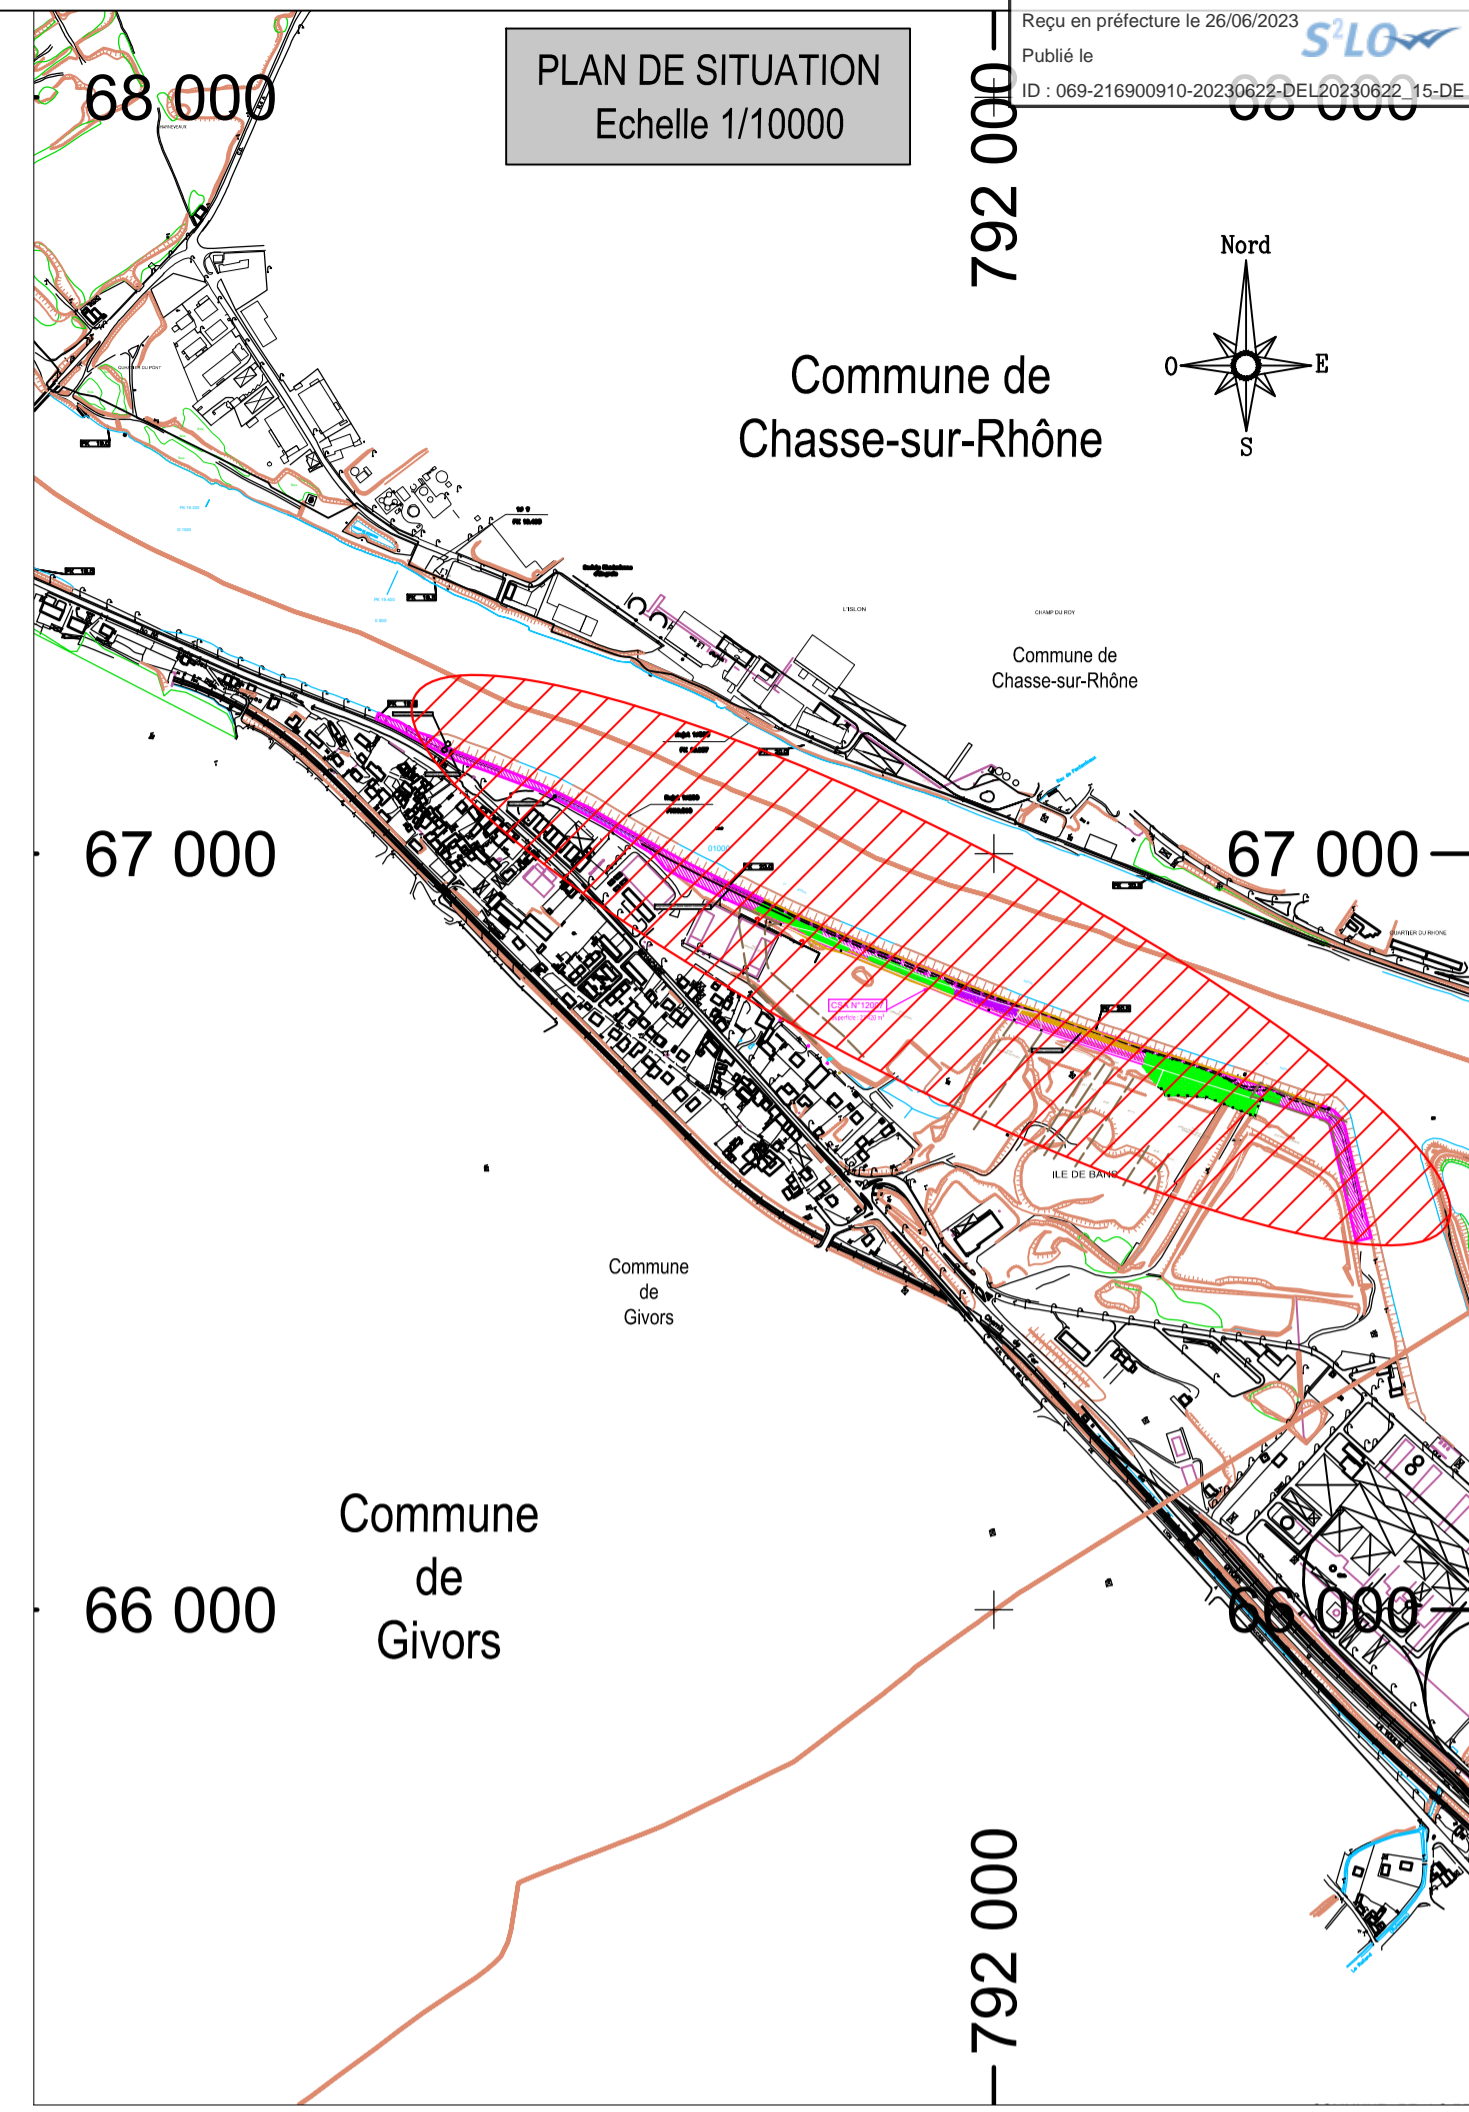

**PLAN DE MASSE**  
 Echelle 1/1000

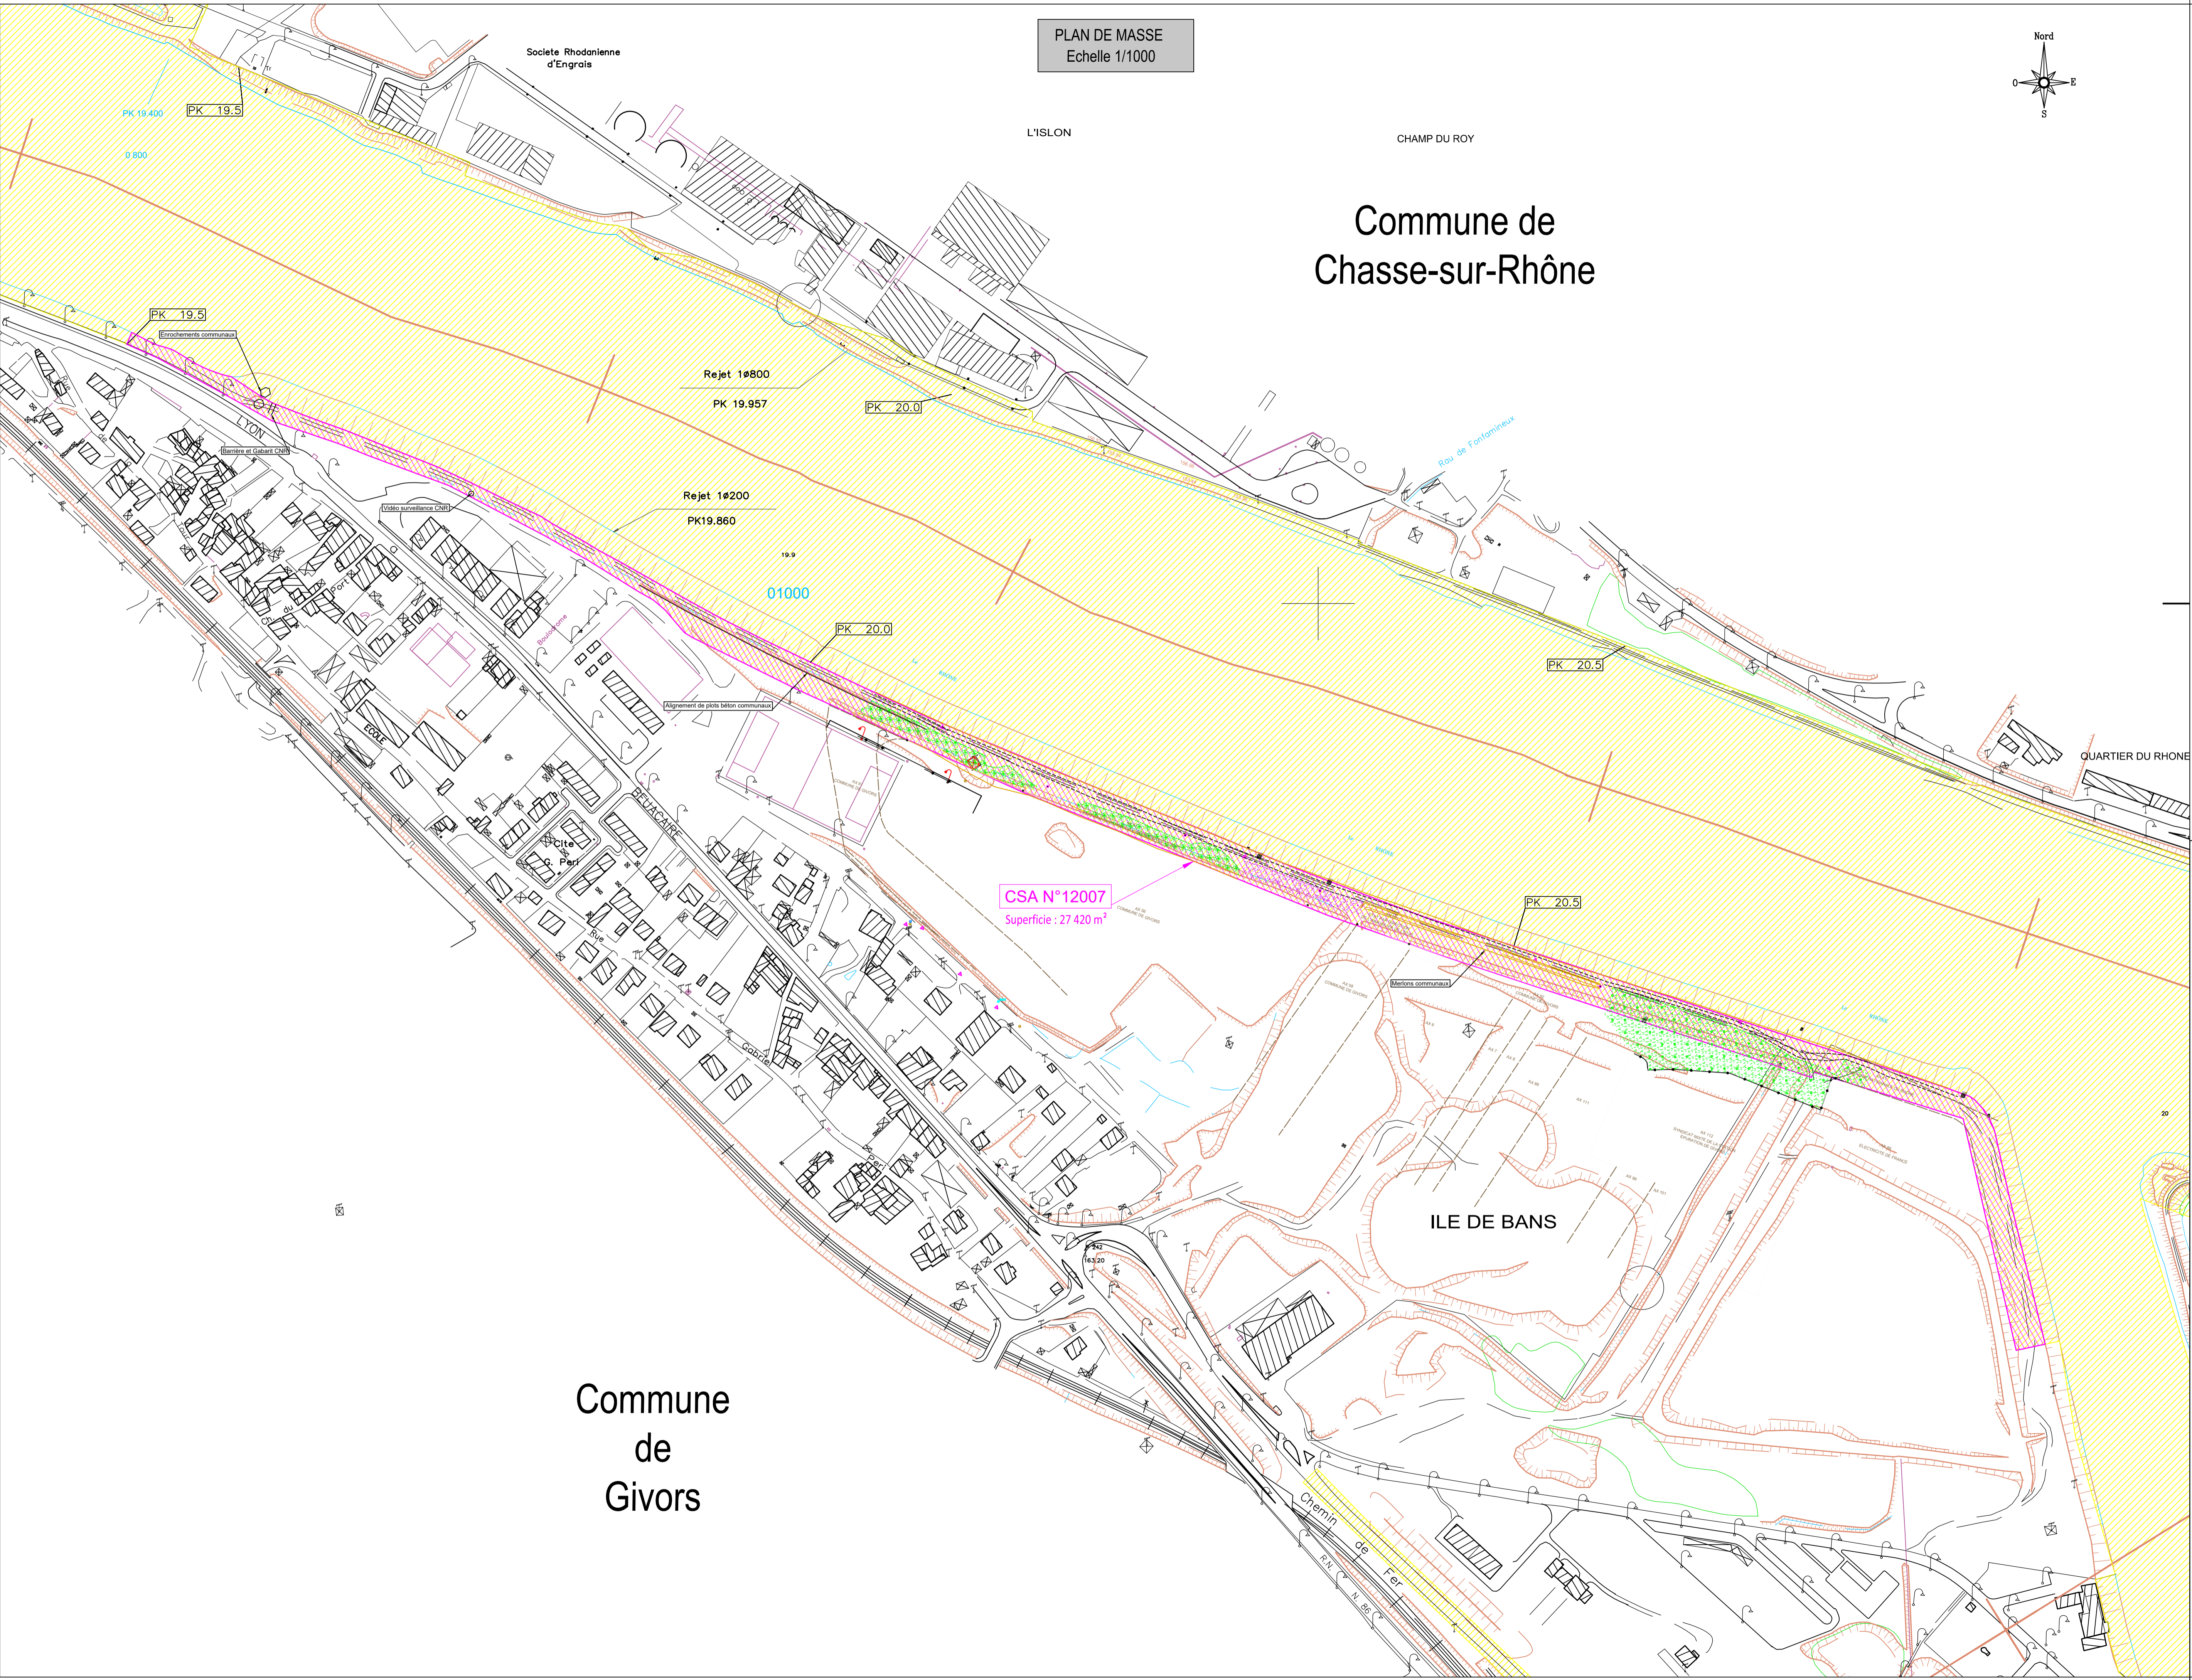

**AMENAGEMENT de VAUGRIS**  
**COMMUNE DE GIVORS**

Bénéficiaire : Commune de Givors

Convention de Superposition d'Affectations N°12007  
 Mise à disposition de terrain

Objet : Mise à disposition de terrain en vue de la préservation d'un espace paysager et cheminement doux

IND	DATE	DESINE PAR	CONTROLE PAR	VALIDE PAR	MODIFICATIONS	DOMAINE
<p><b>CNR</b>                  COMPAGNIE NATIONALE DU RHÔNE</p> <p>DIRECTION RHÔNE SAÔNE                  Z.A. de Vérény - 950 rue du stade                  69420 AMPUIS                  Tél : 04-74-78-36-60 Fax : 04-26-10-24-44                  cnr.vienne@cnr.tm.fr</p>						
Situation : Sur la commune de Givors : Du Pk 19.50 au Pk 20.90 en rive droite		Légende : [Pink hatched box] CSA N°12007 [Yellow hatched box] Domaine concédé CNR				
DESINE PAR : <b>bdet</b>	CONTROLE PAR : DATE : <b>03/06/2021</b>	VALIDE PAR : DATE :	CHARGE D'AFF : <b>MELECK</b>		N° D'AFFAIRE :	
AUTOCAD V2017 Copyright CNR. Ce document est la propriété de CNR. Toute communication, reproduction, même partielle, est interdite sans autorisation écrite.						ECHELLE <b>1/2000 1/10000</b>
Ancienne immatriculation : <b>1200K191DO5504</b>						IND.
CS-VS-04VS-xxx-xxx-xx-569293						<b>A0</b>

Commune  
 de  
 Givors