

Envoyé en préfecture le 22/01/2024

Reçu en préfecture le 22/01/2024

Publié le



CC BY-NC-ND
"Givors 2 Vallées" - 1, Rue de la Paix / 69 700 / GIVORS
ID : 069-216900910-20231218-AR2023_711-AR

ETAT DES LIEUX / Façades

Ech: 1/250



AP3

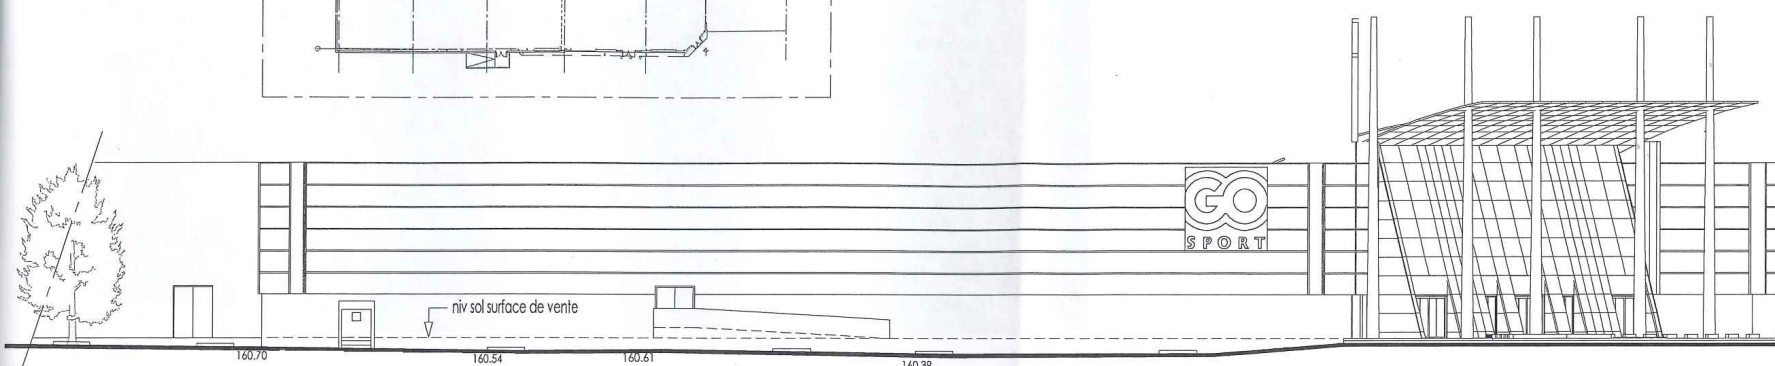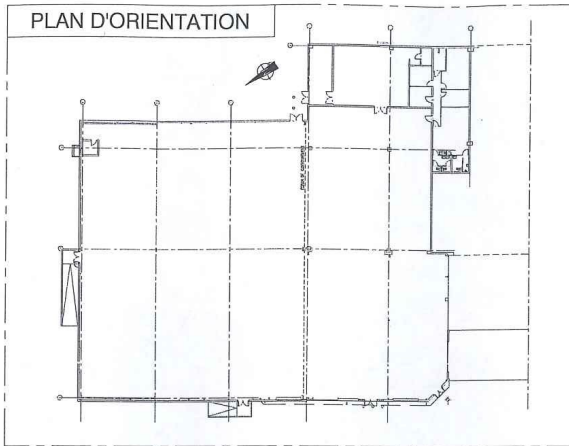


Façade NORD-EST
Surface : 475 m²

Façade concernée par la demande



Façade NORD-OUEST
Surface : 486 m²

Façade concernée par la demande

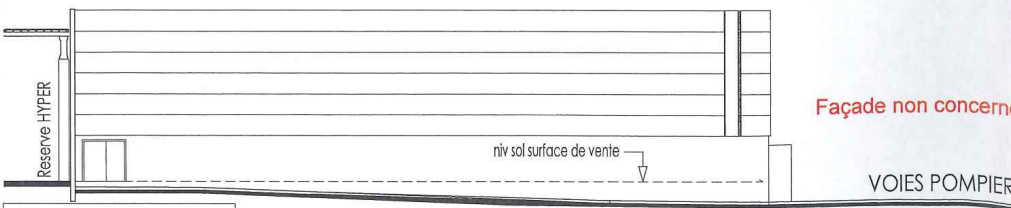

Façade SUD-EST

Façade non concernée par la demande

N° 236309

236309-AT-DP-DAE-Sem43-2023.dwg

DATE: 26/10/2023

ARCHITECTE : A.F. DESSINATEUR: N.B.

archi 3a
FELGINES-CHENAILLER

8 Rue Denis DIDEROT
ZI BRASLET EST
63 000 CLERMONT-FERRAND
TEL 04 78 01 12 00
contact@archi3a.fr