Envoyé en préfecture le 04/04/2023
Reçu en préfecture le 04/04/2023
Publié le
ID : 069-216900910-20230331-DEL20230331_12-DE

Ville de GIVORS | **PRO 02B**

Cité Renée PEILLON

PARTIE B : Création d'un terrain de FUTSAL avec piste scolaire en gazon synthétique

Maitrise d'Ouvrage :	**Ville de GIVORS** **Place Camille Vallin - BP 38 - 69 701 GIVORS** **Tél. 04 72 49 18 18**
Maitrise d'oeuvre :	**PACCOUD Ingénierie** **32 rue Dorian -42 700 FIRMINY** **Tél: 06.62.04.18.40** **Email: hp@paccoudingenierie.com**

DCE

Plan de Masse Projet

Fichier :	Echelle : 1/200	Date : 25 Février 2023

DATES	INDICE	PHASE	AVANC.	ZONE	MODIFICATIONS

D C E	H P	-	- -	- -			
PHASE	EMETTEUR	LOTS	ZONE	NIVEAU	PL	N° DE SERIE	INDICE

LEGENDE
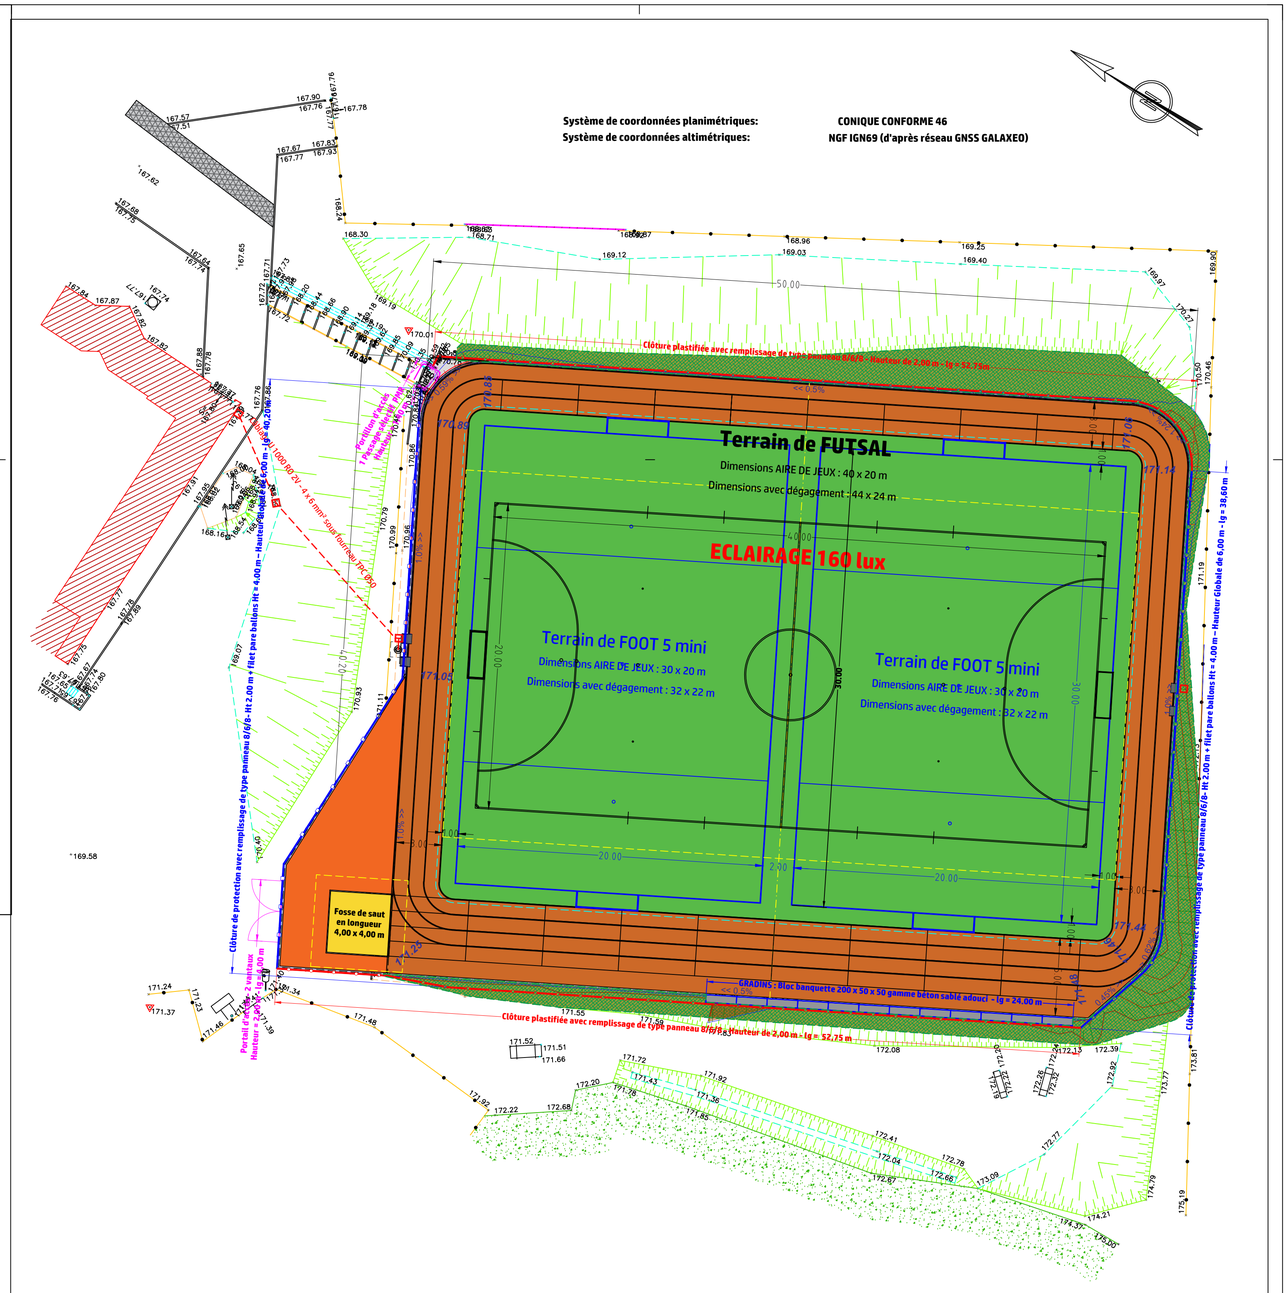
- Aire de jeux de FUTSAL et Foot A5 en GAZON SYNTHETIQUE MIXTE SABLE
- Piste en GAZON SYNTHETIQUE MIXTE SABLE
- Fosse de saut en longueur
- Reprise en enrobé de tranchée
- Béton balayé
- Reprise des talus
- Clôture plastifiée avec remplissage de type panneau B/6/6 - Ht 2.00 m + filet pare ballons Ht = 4.00 m = Hauteur Globale de 6.00 m
- Clôture plastifiée avec remplissage de type panneau B/6/6 - Hauteur de 2.00 m
- Portillon d'accès - 1 Passage sélectif PMR Hauteur = 1.40 m
- Mât d'éclairage basculant hauteur = 12 m équipé de 2 projecteurs 1 kW LED