


Pièce annexe 1 : plan de situation du projet de quartier fertile

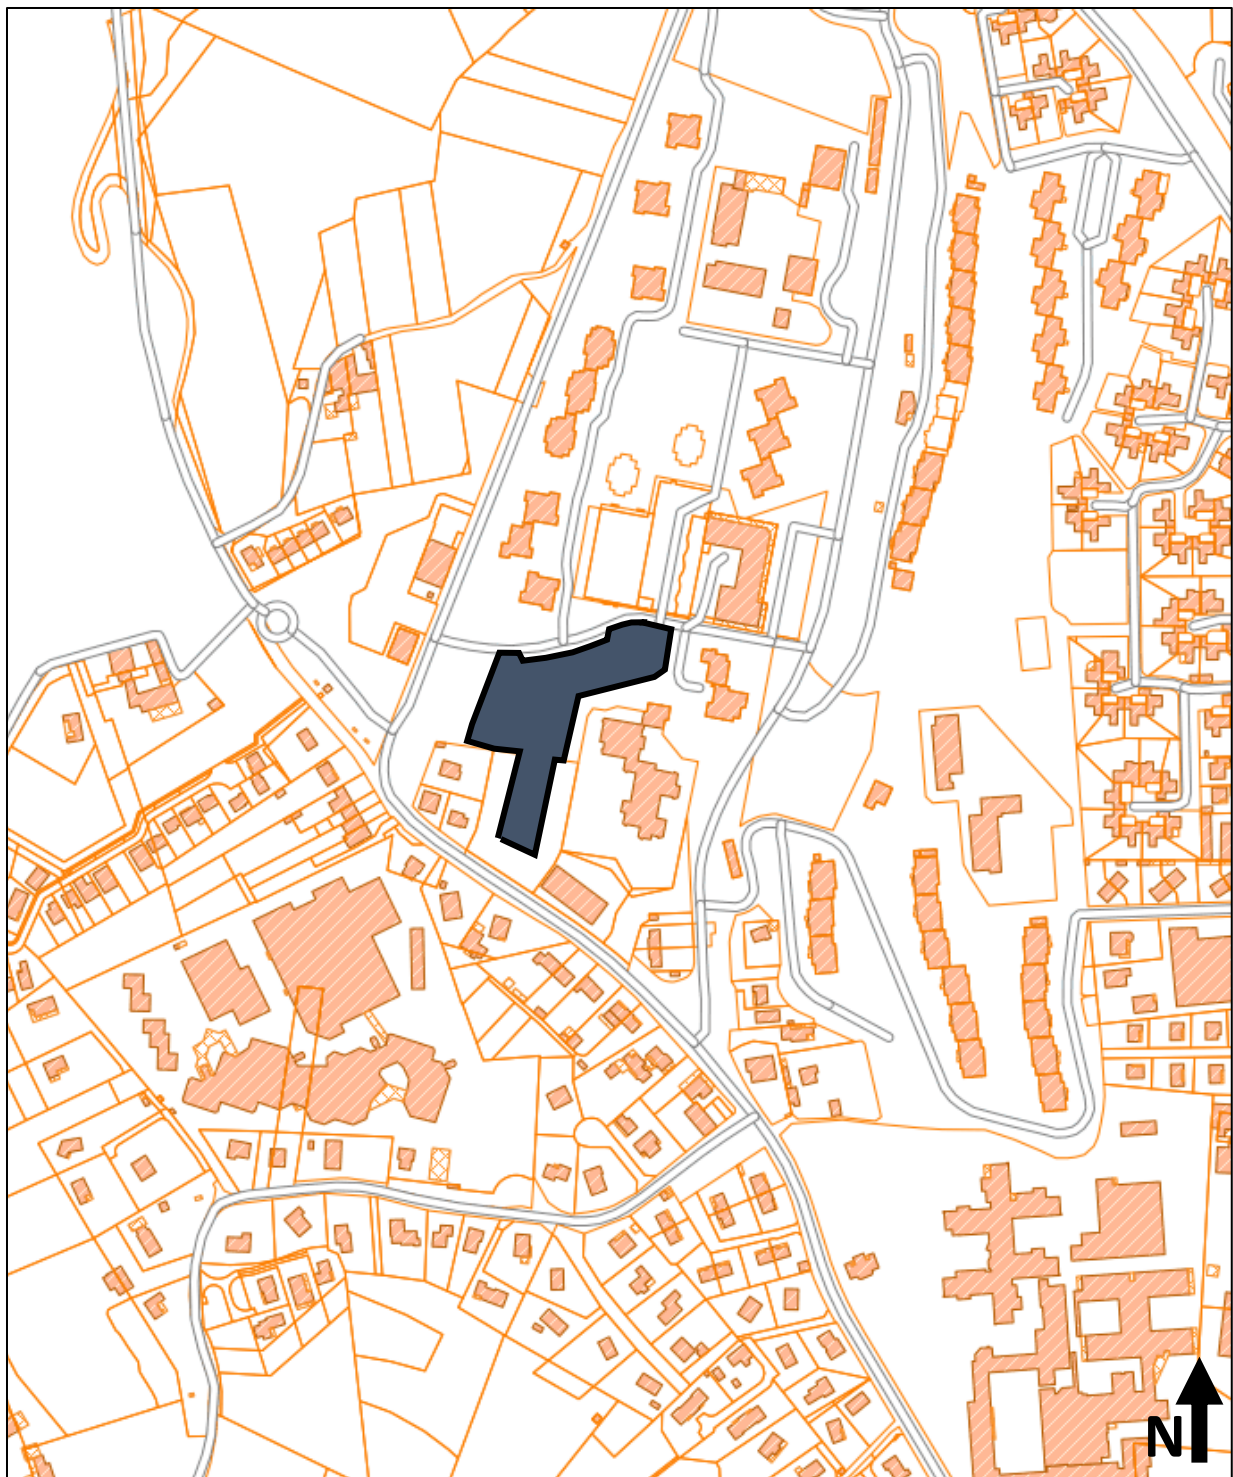

Pièce annexe 2 : plan du périmètre du site désaffecté et déclassé (hors propriété LMH composée des parcelles AC 14 à 17 en cœur d'îlot) nécessaire au projet quartier fertile

