

COMMUNE DE GIVORS

SÉANCE DU CONSEIL MUNICIPAL DU 20 JUIN 2024

Convocation : 14/06/2024

Affichage liste délibérations : 24/06/2024

Conseillers en exercice : 35 **PRÉSIDENT :** Monsieur BOUDJELLABA

Présents : 30 **SECRÉTAIRE :** Monsieur VITORIO

L'an deux mille vingt quatre, le vingt juin à 19 heures, en salle du conseil municipal.

ÉTAIENT PRÉSENTS

Monsieur Mohamed BOUDJELLABA ; Madame Laurence FRETY ; Monsieur Foued RAHMOUNI ; Madame Dalila ALLALI ; Monsieur Cyril MATHEY ; Madame Nabih LAOUADI ; Monsieur Loïc MEZIK ; Monsieur Azdine MERMOURI ; Madame Sabine RUTON ; Madame Martine SYLVESTRE ; Monsieur Alipio VITORIO ; Monsieur Benjamin ALLIGANT ; Monsieur Gregory D'ANGELO ; Madame Solange FORNENGO ; Madame Delphine PAILLOT ; Monsieur Fabrice RIVA ; Monsieur Jean-Yves CABALLERO ; Monsieur Ali SEMARI ; Madame Isabelle FERNANDES ; Monsieur Robert JOUVE ; Madame Zafer DEMIRAL ; Monsieur Jean-Pierre GUENON ; Monsieur Gaël BON ; Madame Florence MERIDJI ; Monsieur Thomas KUNESCH ; Madame Josiane BONNET ; Madame Nathalie BODARD ; Monsieur Hocine HAQUES ; Madame Edwige MOIOLI ; Madame Dounia MEFTAH

ABSENTS REPRÉSENTÉS

Madame Françoise BATUT a donné procuration à Madame Solange FORNENGO

Monsieur Tarik KHEDDACHE a donné procuration à Monsieur Loïc MEZIK

Madame Sonia BRAHMI a donné procuration à Monsieur Ali SEMARI

ABSENTS

Monsieur Abdel YOUSFI ; Madame Yamina KAHOU

DEL20240620_8

DEMANDE DE SUBVENTION À LA MÉTROPOLE DE LYON DANS LE CADRE DE L'AIDE À L'INVESTISSEMENT 2024

RAPPORTEUR : Mohamed BOUDJELLABA

Par délibération n°2024-2121 du conseil métropolitain du 29 janvier 2024, la Métropole de Lyon a reconduit le dispositif d'aide à l'investissement des communes de son territoire disposé par l'article L.1111-10 du Code général des collectivités territoriales (conformément au document

« Aides à l'investissement 2024 – appel à projets municipaux » notamment, à subventionner les travaux d'aménagement de terrains

Actuellement, la commune de Givors est propriétaire d'un terrain dans le secteur Ho Chi Minh, actuellement aménagé avec des filets pare ballons, 2 cages de football, et le revêtement est en terre battue.

Afin d'améliorer le cadre de vie des habitants du quartier, il est proposé d'opérer un aménagement plus conséquent, au travers d'un terrain en revêtement synthétique plus propice à la pratique sportive, et dans une dimension multi-sports, permettant de diversifier les usages.

Ainsi, le coût prévisionnel des travaux de ce projet a été estimé à 120 100,00 € HT (conformément à l'estimation ci-jointe). Les prestations intellectuelles associées (assistance à maîtrise d'ouvrage pour la définition plus fine et le suivi du projet) sont estimées à 10 000,00 € HT, soit un coût prévisionnel total de 130 100,00 € HT.

La commune de Givors sollicite auprès de la Métropole de Lyon, dans le cadre de son dispositif d'aide à l'investissement 2024, un financement à hauteur de 60 % du coût HT du projet, soit un montant de subvention de 78 060,00 €.

Dans ces conditions,

LE CONSEIL MUNICIPAL, APRÈS EN AVOIR DÉLIBÉRÉ,

A L'UNANIMITÉ DES SUFFRAGES EXPRIMÉS AVEC :

33 VOIX POUR

DÉCIDE

- D'APPROUVER le projet de rénovation d'un terrain sportif de proximité sur le secteur Ho Chi Minh sur le quartier des Vernes ;
- DE SOLLICITER un financement de la Métropole de Lyon dans le cadre de son appel à projets municipaux 2024 pour soutenir ce projet sur la base d'un financement de 60 % du coût prévisionnel total de l'opération, estimé à 130 100 euros HT, correspondant à un volume de subvention de 78 060 euros ;
- D'AUTORISER monsieur le maire à percevoir cette subvention et signer tous documents nécessaires pour l'octroi de ces subventions ;
- DE DIRE que les recettes seront imputées sur le budget de la commune.

Le maire,

Mohamed BOUDJELLABA

Le secrétaire de séance,

Alipio VITORIO

Envoyé en préfecture le 21/06/2024

Reçu en préfecture le 21/06/2024

Publié le de Givors dans le délai

ID: 069-216900910-20240620-DEL20240620_8-DE



La présente délibération peut faire l'objet d'un recours administratif devant monsieur de deux mois à compter de sa publication. L'absence de réponse dans un délai de deux mois est assimilée à un refus de rejet. Un recours contentieux peut également être introduit devant le Tribunal Administratif de Lyon sis 184 rue Duguesclin 69433 Lyon Cedex 03 ou sur le site <https://citoyens.telerecours.fr/>, dans le délai de deux mois à compter de la publication de la présente délibération ou à compter de la réponse de l'administration si un recours administratif a été préalablement déposé.



MAIRIE DE GIVORS

Place Camille Vallin
69 700 GIVORS

QUARTIER LES VERNES
REAMENAGEMENT D'ESPACES SPORTIFS

Estimations AVP

Mai 2024



PACCOUD Ingénierie

32 rue Dorian - 42 700 FIRMINY

Tél. 06 62 04 18 40 – Mail : hp@paccoudingenierie.com

SIRET : 837 863 851 000 15

Code NAF : 7112B – Ingénierie, études techniques

CREATION D'UN TERRAIN MULTISPORTS

			ESTIMATION PACCOUD Ingénierie		
N°	DESIGNATION	U	QUANTITES	P.U. €	MONTANT €
1 TRAVAUX PREPARATOIRES					
1.1	Installations de chantier Constat Huissier + Panneau de chantier + 1 bungalow + Bloc sanitaire + Clôtures	Ens	1	5 000,00 €	5 000,00 €
1.2	Piquetage de détail, compris intervention du géomètre	F	1	1 750,00 €	1 750,00 €
1.3	Démolitions diverses Pare-ballons existant	ml	30,00	15,00 €	450,00 €
1.4	Décapage de la chape stabilisée et évacuation en centre de traitement Plateforme City stade et abords = ép. 5 cm	m²	140,00	12,50 €	1 750,00 €
1.5	Terrassements en déblais Plateforme City stade épaisseur 50 cm	m³	232,50	20,00 €	4 650,00 €
1.6	Nivellement fin du fond de forme (arase terrassement) Plateforme City stade	m²	465,00	2,00 €	930,00 €
SOUS TOTAL - TRAVAUX PREPARATOIRES					14 530,00 €
2 STRUCTURE ET BORDURE					
2.1	Géotextile Plateforme City stade	m²	380,00	2,00 €	760,00 €
2.2	Drainage collecteurs Drain Ø91/100	ml	40,00	30,00 €	1 200,00 €
2.3	Bordures béton type P1 Plateforme City stade	ml	80,00	35,00 €	2 800,00 €
2.4	Structure de fondation GNT 0/60 - épaisseur 25 cm	m³	95,00	35,00 €	3 325,00 €
2.5	Complexe de fondation Drainant 15/40 - épaisseur 20 cm	m³	66,00	50,00 €	3 300,00 €
2.6	Bouchonnage en 5/14 sur 5 cm Bouchonnage en 5/14 - épaisseur 5 cm	m³	16,50	60,00 €	990,00 €
2.7	Revêtement en béton poreux en 2/4 sur 9 cm Aire de jeux du City stade	m²	330,00	30,00 €	9 900,00 €
2.8	Gazon synthétique sablé Aire de jeux du City stade	m²	330,00	35,00 €	11 550,00 €
SOUS TOTAL - STRUCTURE ET BORDURE					33 825,00 €
3 CREATION D'UN TERRAIN MULTISPORTS					
3.1	Structure Acier du terrain multisports Plot béton	U	40	100,00 €	4 000,00 €
	Panneaux treillis - Ht 1,00 m	ml	38,00	300,00 €	11 400,00 €
	Panneaux treillis - Ht 3,00 m	ml	32,00	850,00 €	27 200,00 €
	Plus-value filet pare-ballons - Ht 2,00 m (partie des 2 frontons)	ml	32,00	100,00 €	3 200,00 €
	Plus-value filet pare-ballons - Ht 4,00 m (partie main courante)	ml	19,00	200,00 €	3 800,00 €
	Passage PMR anti-cycle	U	1	2 500,00 €	2 500,00 €
	Cage et panier de basket	U	2	5 500,00 €	11 000,00 €
SOUS TOTAL - CREATION D'UN TERRAIN MULTISPORTS					63 100,00 €
4 MOBILIERS URBAINS					
4.1	Assis debout y compris massif Longueur = 2,00 m	Ens	2	750,00 €	1 500,00 €
4.2	Corbeille vigipirate avec porte sac Modèle type Tulipe	Ens	1	550,00 €	550,00 €
SOUS TOTAL - MOBILIERS URBAINS					2 050,00 €
5 ABORDS ET ESPACES VERTS					
5.1	Géotextile Abords du city stade	m²	100,00	2,00 €	200,00 €
5.2	Bordures béton type P1 Pourtour plateforme	ml	87,00	35,00 €	3 045,00 €
5.3	Structure de fondation en GNT 0/60 sur 20 cm GNT 0/60 - épaisseur 25 cm	m³	25,00	35,00 €	875,00 €
5.4	Couche de réglage GNT 0/20 - épaisseur 5 cm	m³	5,00	70,00 €	350,00 €
5.5	Traitement des abords en stabilisé Stabilisé ép. 5 cm	m²	100,00	10,00 €	1 000,00 €
5.6	Remise en forme du terrain en gazon naturel Reprise des abords du terrain en terre végétale + engazonnement	m²	90,00	12,50 €	1 125,00 €
SOUS TOTAL - ABORDS ET ESPACES VERTS					6 595,00 €

GIVORS

QUARTIER LES VERNES

Envoyé en préfecture le 21/06/2024

Reçu en préfecture le 21/06/2024

Publié le



ID : 069-216900910-20240620-DEL20240620_8-DE

N°	DESIGNATION	
RECAPITULATIF - CREATION D'UN TERRAIN MULTISPORTS		
1	TRAVAUX PREPARATOIRES	14 530,00 €
2	STRUCTURE ET BORDURE	33 825,00 €
3	CREATION D'UN TERRAIN MULTISPORTS	63 100,00 €
4	MOBILIERS URBAINS	2 050,00 €
5	ABORDS ET ESPACES VERTS	6 595,00 €



TOTAL HT	120 100,00 €
TVA 20%	24 020,00 €
TOTAL TTC	144 120,00 €

Envoyé en préfecture le 21/06/2024

Reçu en préfecture le 21/06/2024

Publié le

ID : 069-216900910-20240620-DEL20240620_8-DE

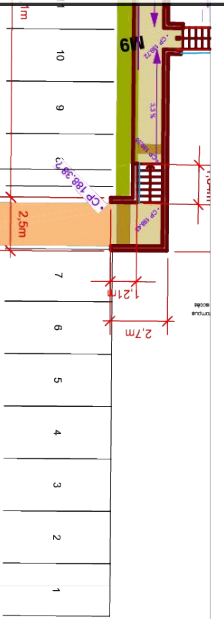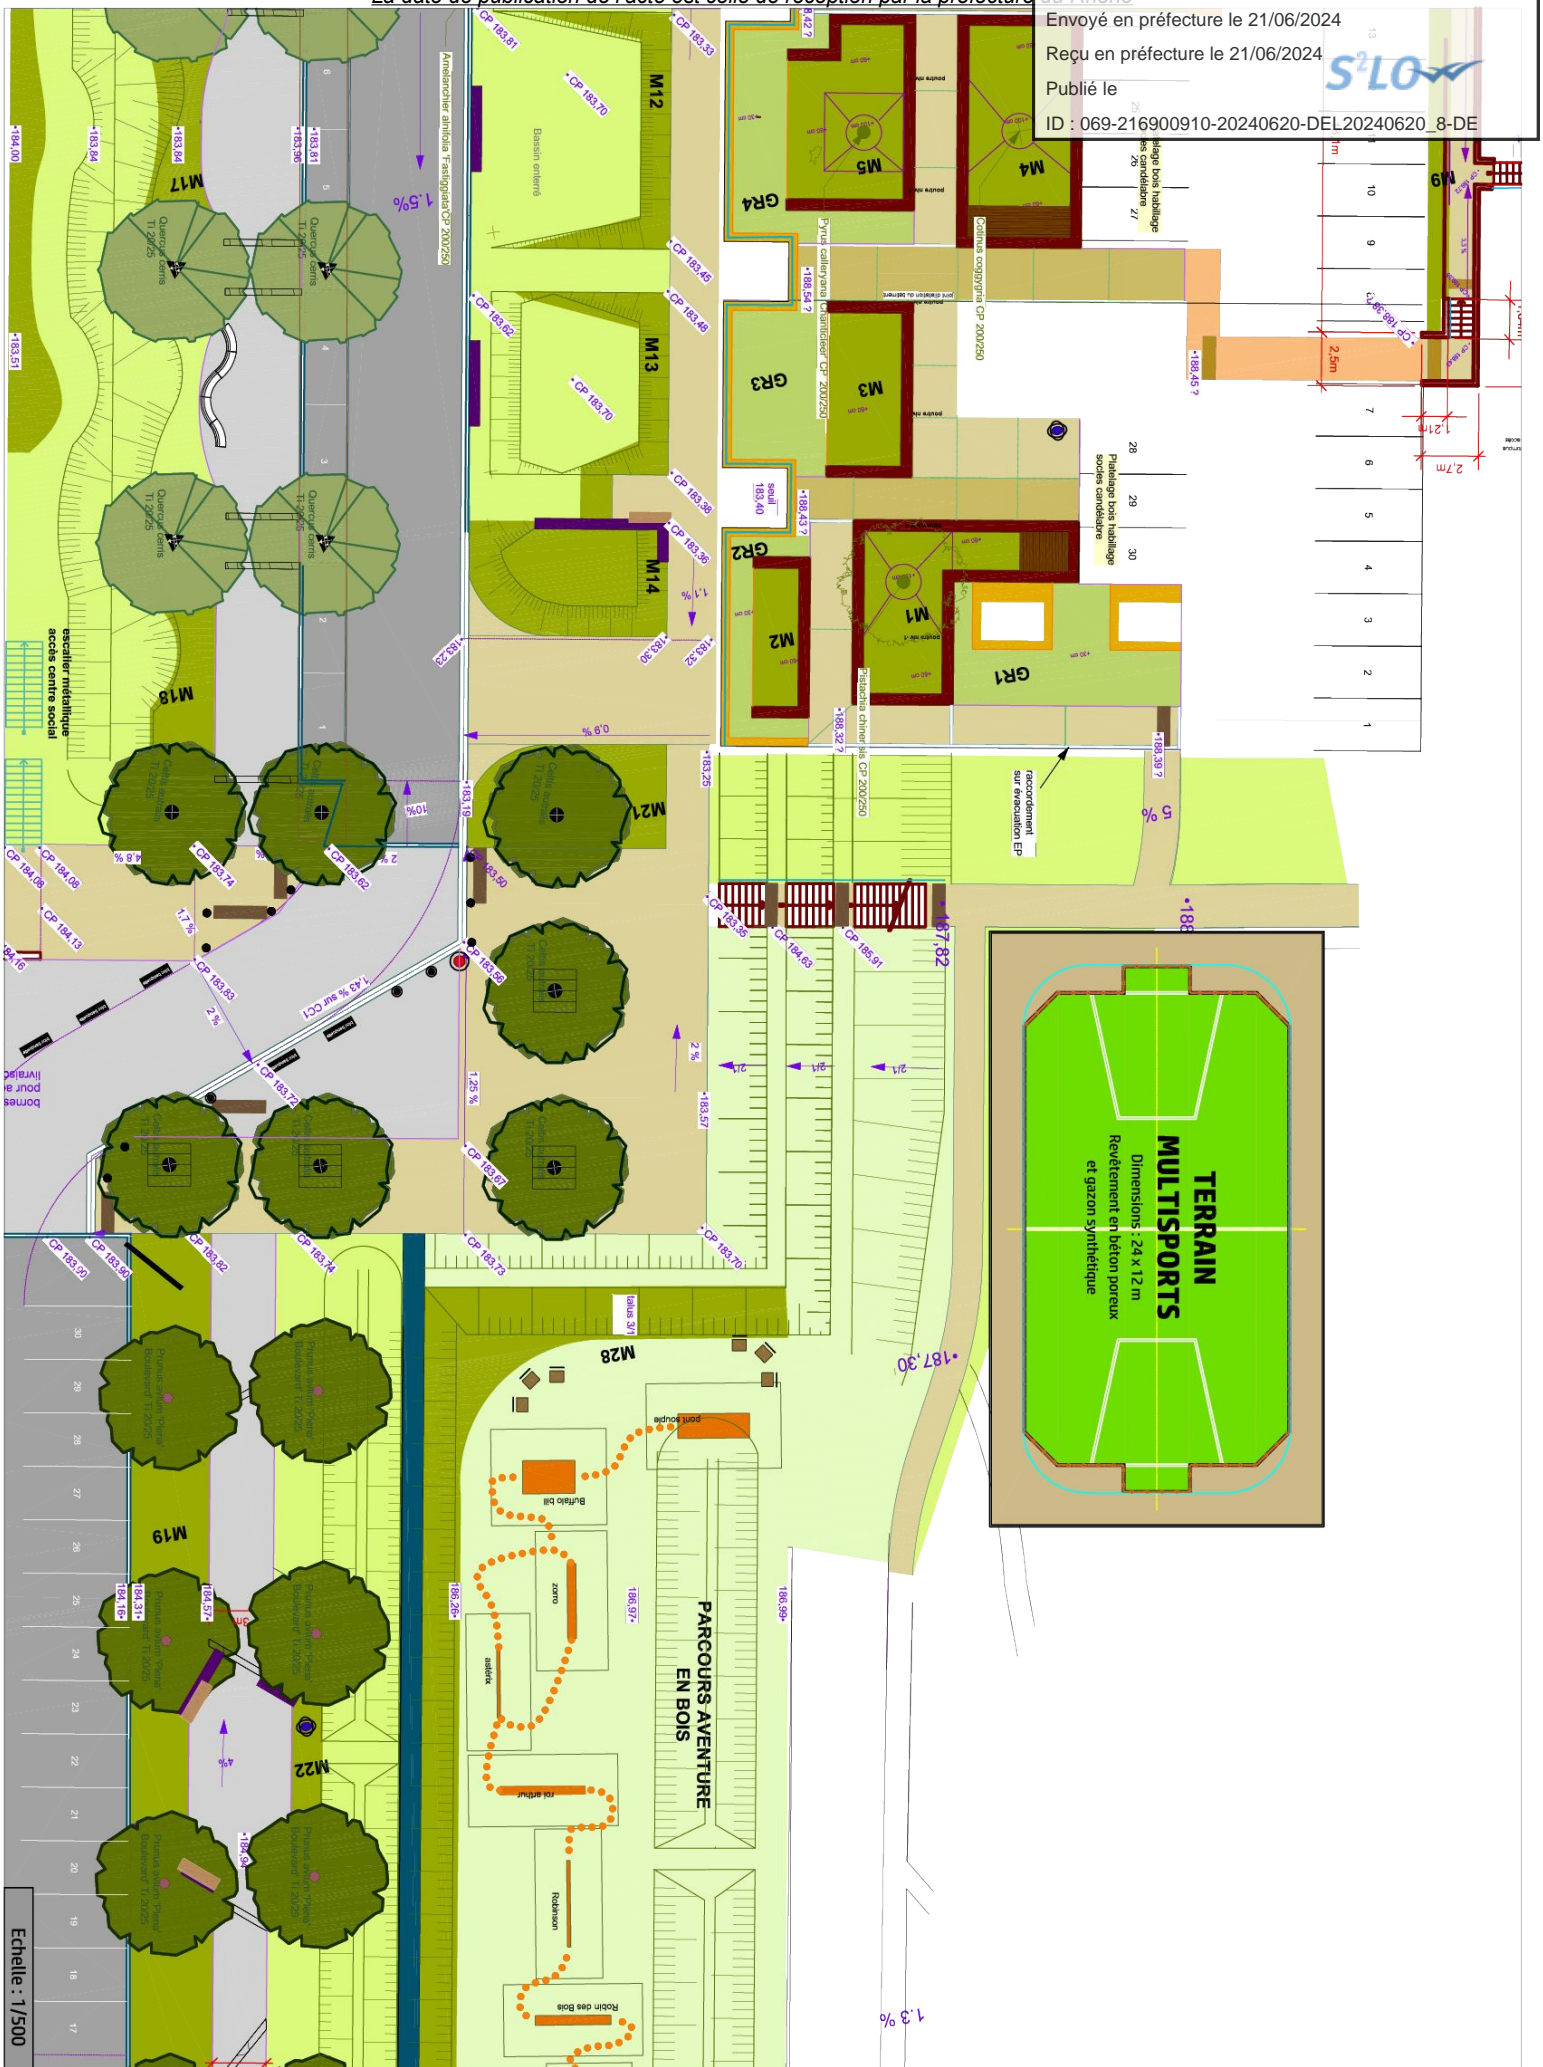

Echelle : 1/500


<p>PRO</p>	<p>GIVORS - Quartier des VERNES Création d'un terrain multisport PLAN PROJET</p>	<p>AVP</p>	<p>ETAT : COMMENCÉ CHAMP : 1188 DATE : 02/07/2024 LIGNE : 0</p>	<p>Mairie d'Évergnin GIVORS Rue de la Vallée 69150 ÉVERGNIN</p>	<p>Mairie d'Évergnin PACQUOD Ingénierie 21, rue de la Vallée 69150 ÉVERGNIN Tél. 04 78 91 91 80</p>
-------------------	--	-------------------	---	--	--

Envoyé en préfecture le 21/06/2024

Reçu en préfecture le 21/06/2024

Publié le

ID : 069-216900910-20240620-DEL20240620_8-DE

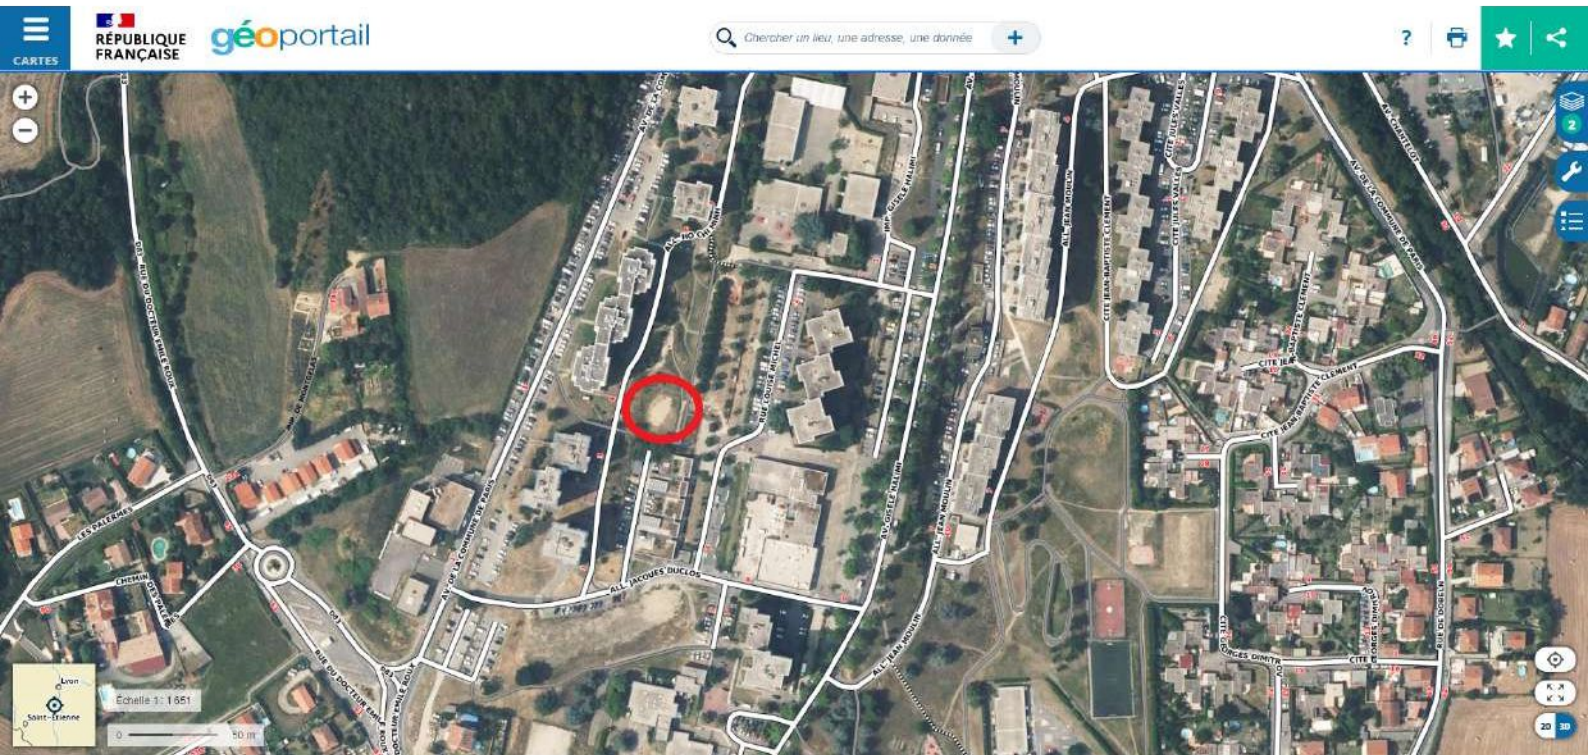

Envoyé en préfecture le 21/06/2024

Reçu en préfecture le 21/06/2024

Publié le

ID : 069-216900910-20240620-DEL20240620_8-DE



Parcelle (69091) AC 26
RUE LOUISE MICHEL - GIVORS (69)

Non bâti
Bâti
Subdivision fiscale
Propriétaires

Compte n° 100473

COMMUNE DE GIVORS

Type de la personne :	Morale
Forme juridique :	Commune et commune nouvelle
Droit :	Propriétaire
Type :	-
Destinataire de l'imposition :	Oui
Adresse :	PAR MONSIEUR LE MAIRE 23 PL HENRI BARBUSSE 69700 GIVORS

Propriété divisée en lots
Partie d'évaluation



Envoyé en préfecture le 21/06/2024

Reçu en préfecture le 21/06/2024

Publié le

ID : 069-216900910-20240620-DEL20240620_8-DE



Parcelle (69091) AC 26
RUE LOUISE MICHEL - GIVORS (69)

Non bâti
Bâti
Subdivision fiscale
Propriétaires

Compte n° 100473

COMMUNE DE GIVORS

Type de la personne :	Morale
Forme juridique :	Commune et commune nouvelle
Droit :	Propriétaire
Type :	-
Destinataire de l'imposition :	Oui
Adresse :	PAR MONSIEUR LE MAIRE 23 PL HENRI BARBUSSE 69700 GIVORS

Propriété divisée en lots
Partie d'évaluation



Département :
RHONE

Commune :
GIVORS

DIRECTION GÉNÉRALE DES FINANCES PUBLIQUES

EXTRAIT DU PLAN CADASTRAL

Envoyé en préfecture le 21/06/2024

Reçu en préfecture le 21/06/2024

Publié le

ID : 069-216900910-20240620-DEL20240620_8-DE

69401 LYON CEDEX 03
tél. 04 78 63 33 00 - fax 04 78 63 30 20
ptgc.690.lyon@dgfip.finances.gouv.fr

Section : AC
Feuille : 000 AC 01


Échelle d'origine : 1/1000
Échelle d'édition : 1/1000

Date d'édition : 31/05/2024
(fuseau horaire de Paris)

Coordonnées en projection : RGF93CC46
©2022 Direction Générale des Finances
Publiques

Cet extrait de plan vous est délivré par :

cadastre.gouv.fr

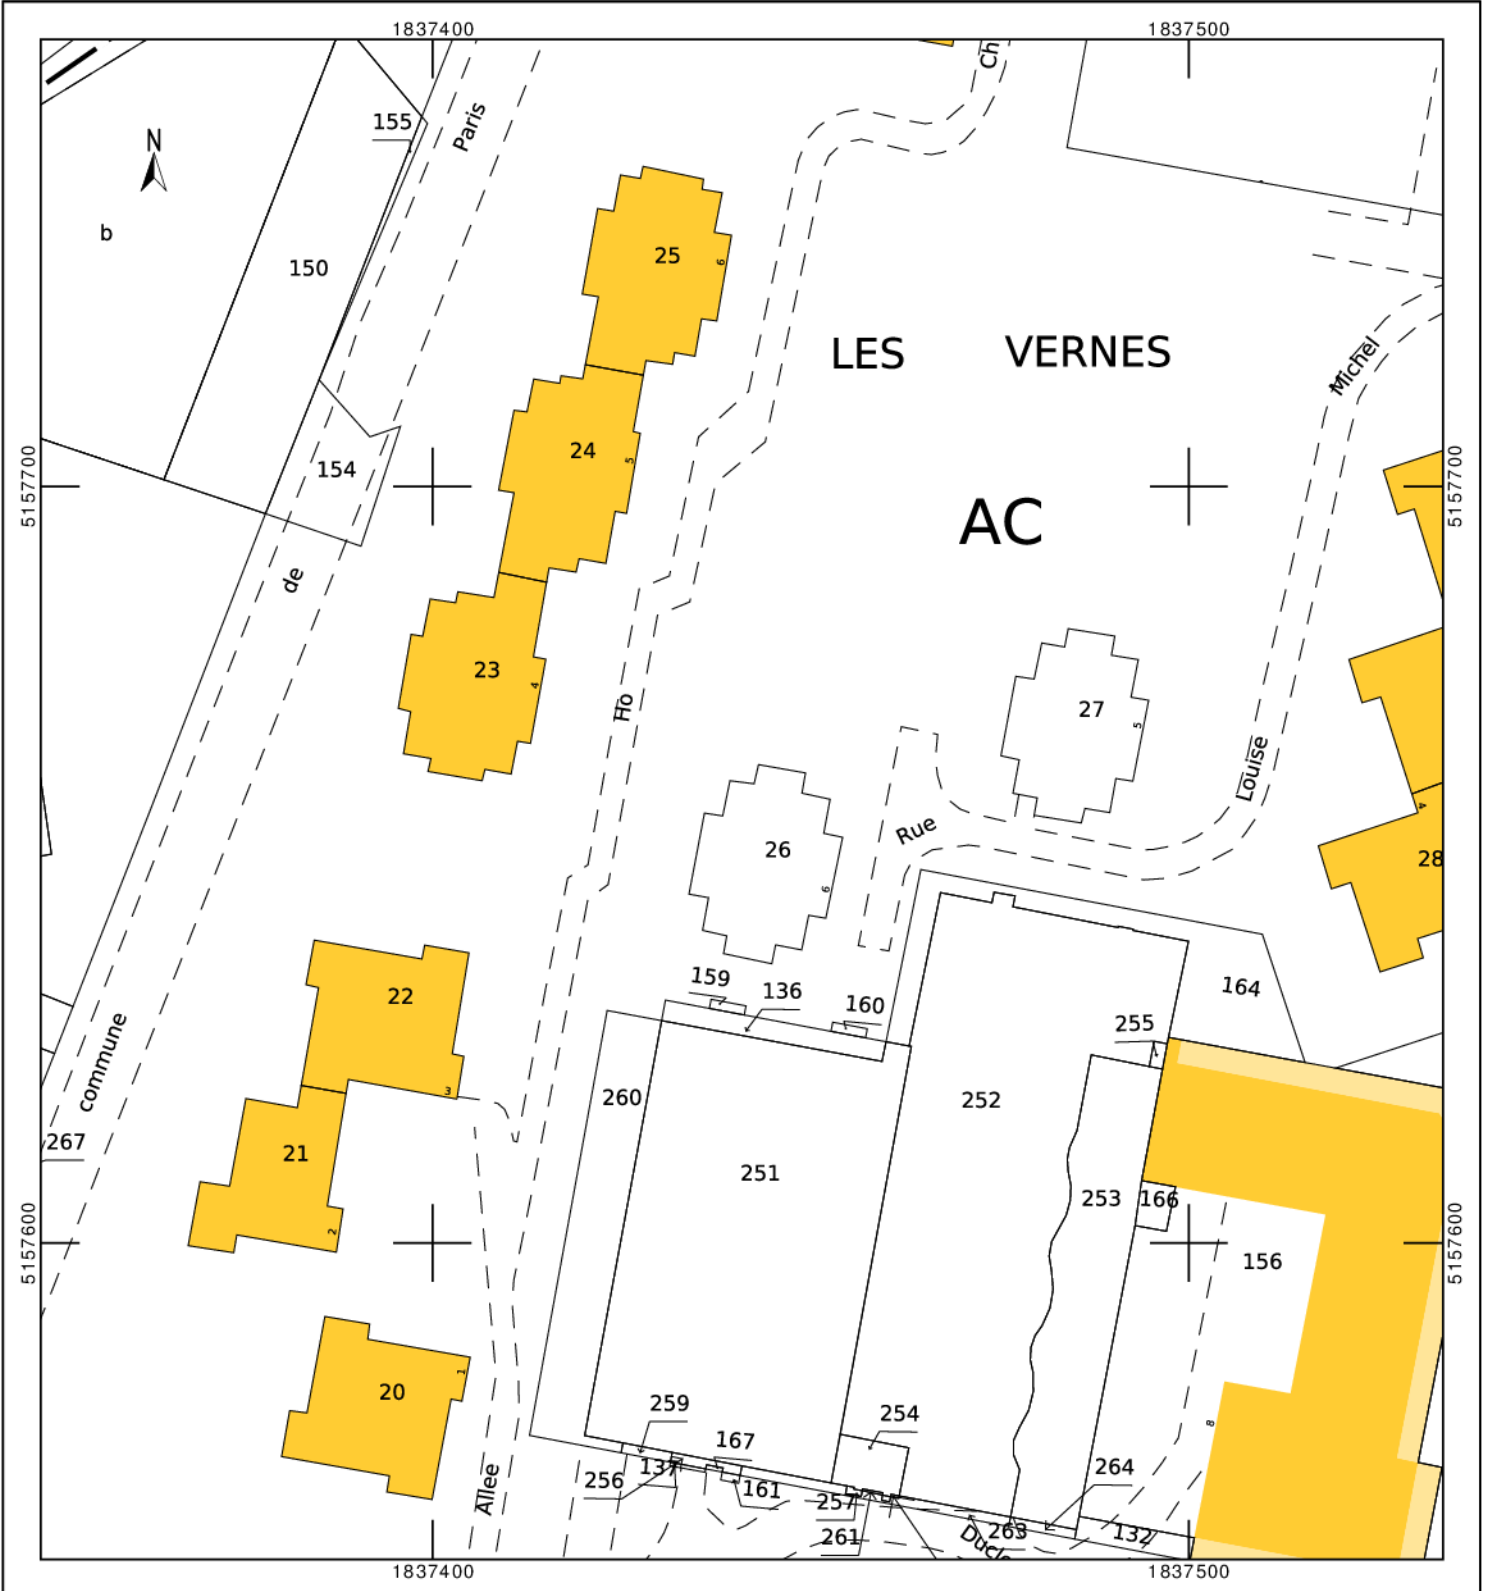

La date de publication de l'acte est celle de réception par la préfecture du Rhône

Envoyé en préfecture le 21/06/2024

Reçu en préfecture le 21/06/2024

Publié le



ID : 069-216900910-20240620-DEL20240620_8-DE