



FACADE 3 - EST


FACADE 4 - NORD EST

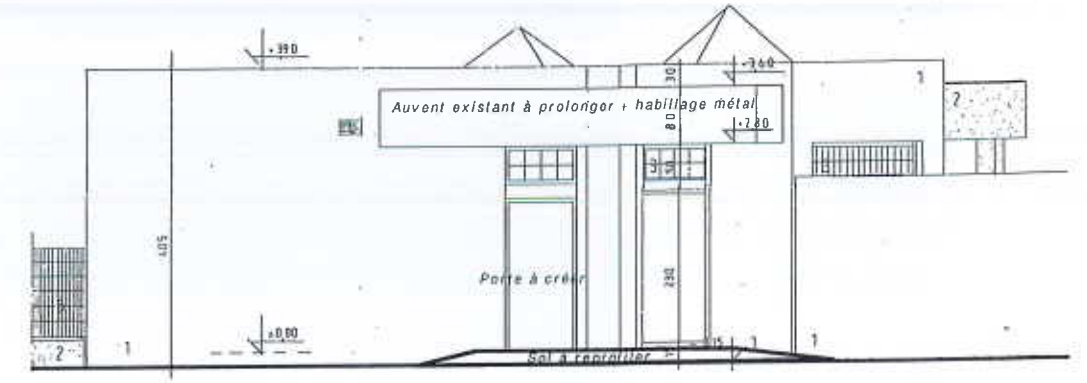


FACADE 5 - NORD OUEST

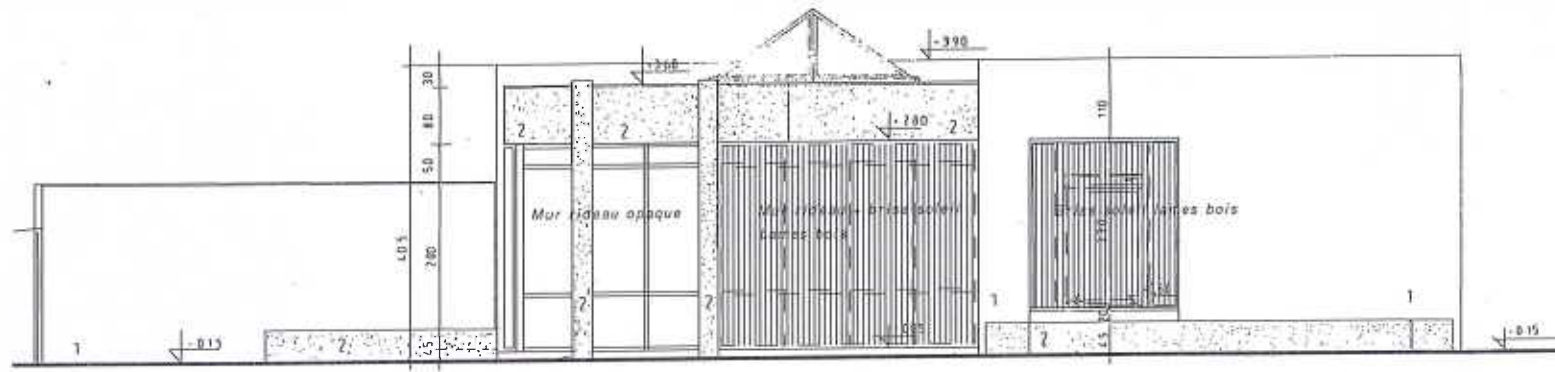

FACADE 2 - SUD

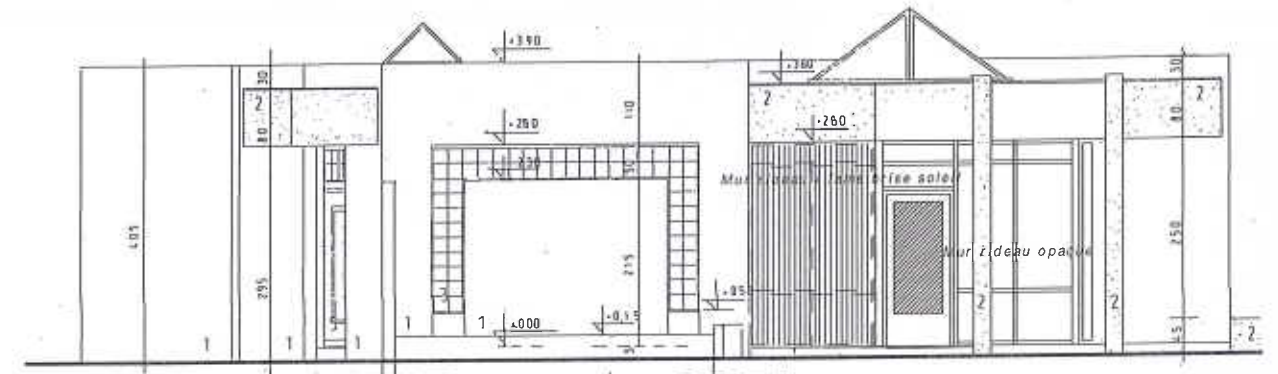

FACADE 6 - OUEST

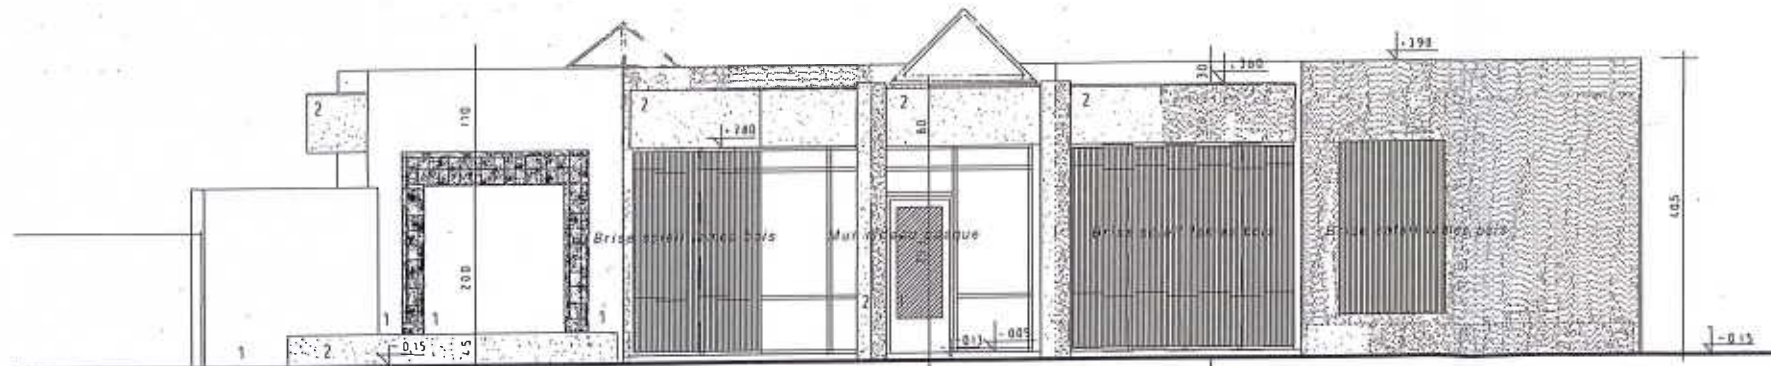

FACADE 1 - SUD OUEST

MATERIAUX DES FAÇADES

- 1 . béton enduit
- 2 . béton traité
- 3 . pavés de verre
- 4 . menuiseries aluminium laqué vitrées
- 5 . menuiseries aluminium laqué pleines
- 6 . grilles de ventilation
- 7 . tôle de protection
- 8 . clôture grillagée

± 0,00 = 208,80 N.G.F

A. MADIGNIER ARCHITECTE  
 4 place Bir Hakeim - 69003 Lyon  
 SIRET 403 318 777 00048  
 Ordre des Architectes 39600

PROJET				POLE FUNERAIRE PUBLIC			
MAITRE D'OUVRAGE: POLE FUNERAIRE PUBLIC 81 av. Berthelot 69385 LYON CEDEX 07 lien: pole.funeraire@lyon.fr				TEL 04 72 76 08 08		FAX	
ARCHITECTE: MADIGNIER ARCHITECTE 4 place Bir Hakeim 69003 LYON contact: madignier@arc.fr				TEL 04 78 62 99 16		FAX	
Géomètre: PROCOBAT 17 avenue des Carus 69100 Vaulx en Velin numéro: procobat@procobat.fr				TEL 04 26 47 28 95		FAX 04 37 45 32 46	
NOM DU DOCUMENT				RESTRUCTURATION DU FUNERARIUM DE CORBAS			
HISTORIQUE DES INDEXES							
INDEX				PREMIERE DIFFUSION		DATE	
TYPE DE DOCUMENT				FACADES PROJET d'après façades d'origine			
ECHELLE		LOT		DATE			
1/100		LOT 00		17/11/2017			
MADIGNIER ARCHITECTE				PRO		ARC	
				0		14	
				0		0	