


# PLAN REZ-DE-CHAUSSEE MÉDIATHÈQUE CORBAS

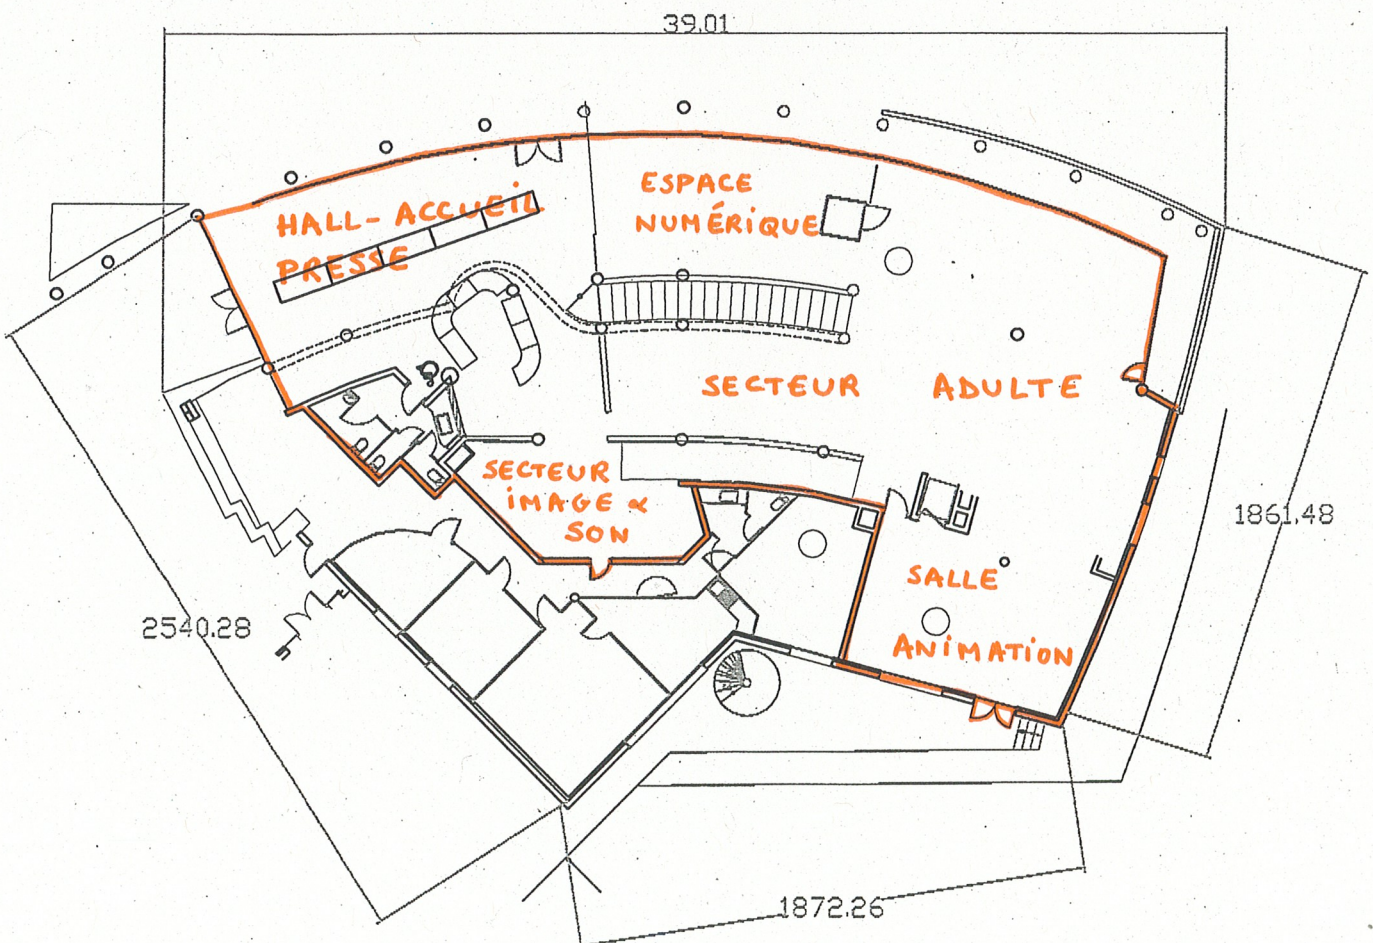


Envoyé en préfecture le 19/12/2018

Reçu en préfecture le 19/12/2018

Affiché le

**SLOW**

ID : 069-216902734-20181213-VILLE\_2018DL123-DE

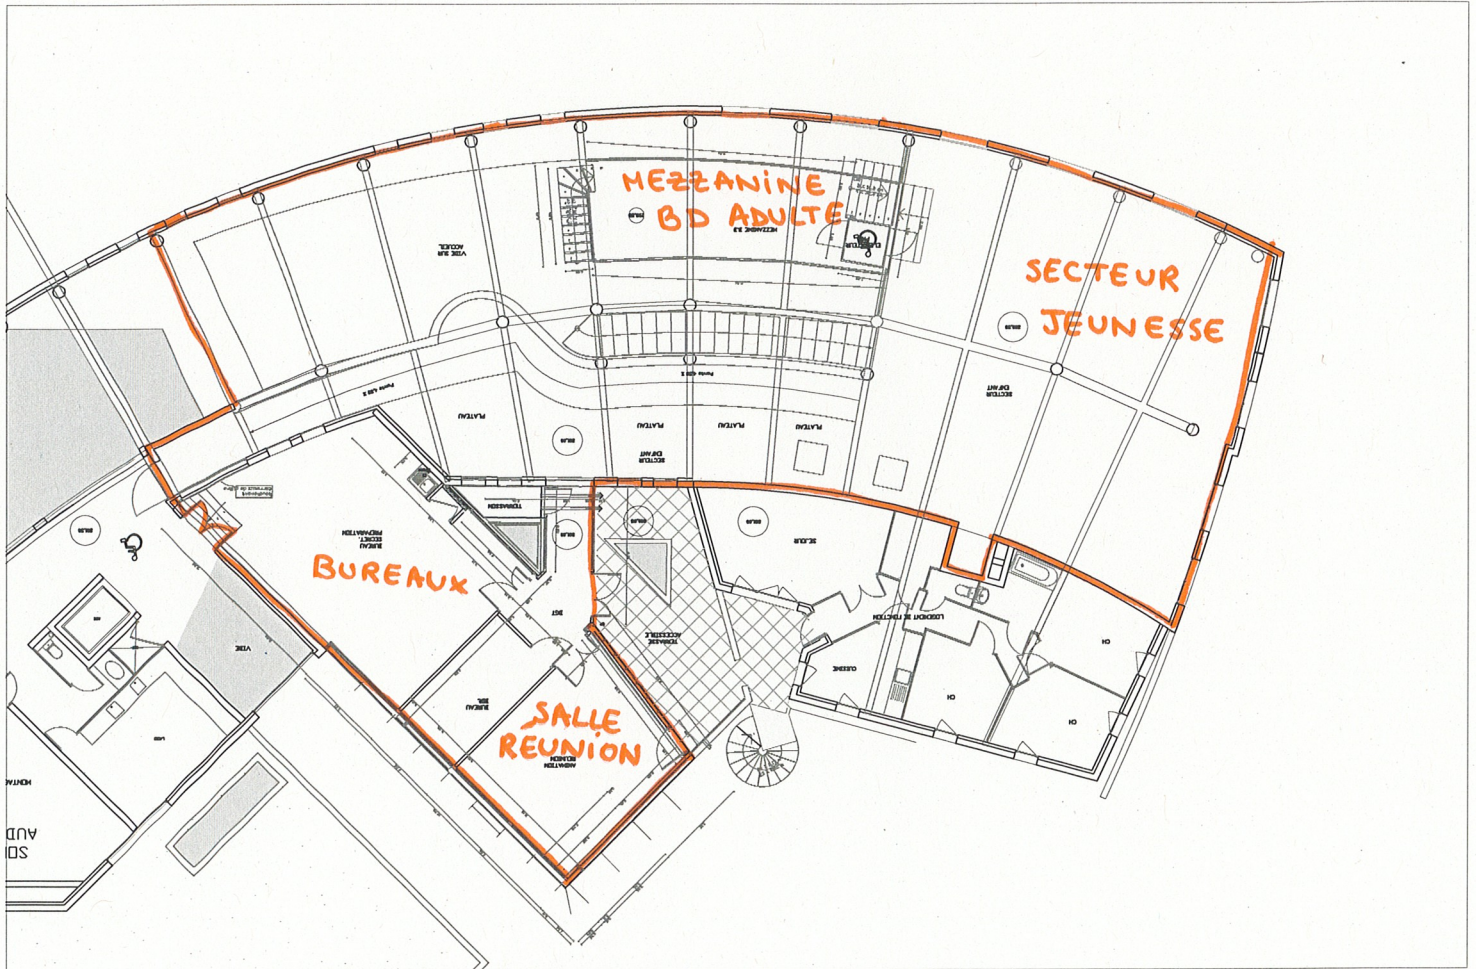

PLAN 1<sup>er</sup> ETAGE MÉDIATHÈQUE CORBAS