

PLAN TOPOGRAPHIQUE et PROJET DE DIVISION n° 2

Cadastre : section BR n° 14 et 272

Contenance cadastrale (avant division) : 58a 35ca

Envoyé en préfecture le 11/04/2019

Reçu en préfecture le 11/04/2019

Affiché le

SLOW

ORIGINE DES LIMITES :

- Les limites n'ont pas fait l'objet d'un bornage contradictoire avec les voisins. Elles résultent de l'état des lieux et de l'application cadastrale.


ID : 069-216902734-20190328-VILLE_2019DL034-DE



Légende :

- +99.65 Point topographique et son altitude
- Arbre (résineux)
- Candélabre simple, double
- E 206 Référence cadastrale : section et numéro de parcelle
- E 206 Nouveau numéro
- Application cadastrale brute
- Application cadastrale recalée sur les éléments relevés
- Limite présumée de propriété
- Limite réelle de propriété : Limite définie juridiquement
- Limite de division
- Mur privatif (la flèche indique à quelle parcelle est rattachée la propriété du mur)
- Mur mitoyen (la flèche indique que le mur appartient pour moitié aux deux fonds voisins)
- Mur présumé privatif (la flèche indique à quelle parcelle est présumée être rattachée la propriété du mur)

PLAN PROVISOIRE
AVANT BORNAGE

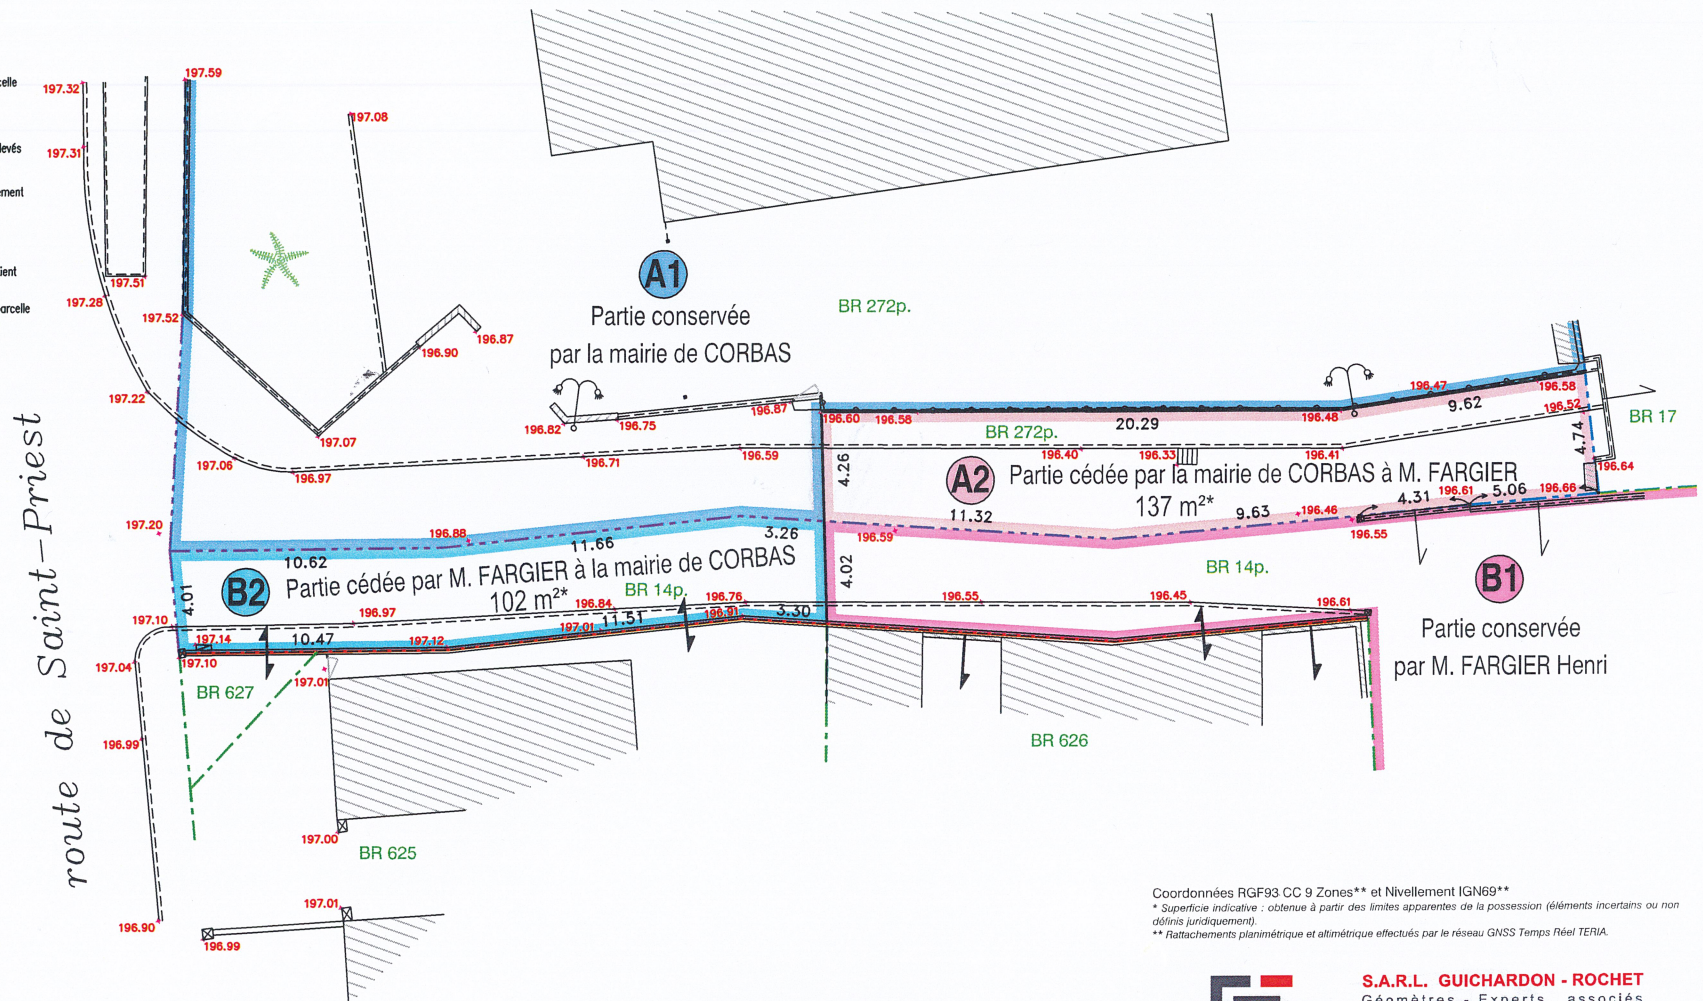

Échelle : 1/200°



Coordonnées RGF93 CC 9 Zones** et Nivellement IGN69**
 * Surface indicative : obtenue à partir des limites apparentes de la possession (éléments incertains ou non définis juridiquement).
 ** Rattachements planimétrique et altimétrique effectués par le réseau GNSS Temps Réel TERIA.

25/04/18	BC	Mesurage sur place
30/04/18	BC	Plan de division
26/06/18	NG	Projet de division



S.A.R.L. GUICHARDON - ROCHET
 Géomètres - Experts associés
 41 rue Camille Desmoullins 69800 SAINT-PRIEST
 322 ch. de Cul de Boeuf 38440 BEAUVOIR-DE-MARC
 T 04 78 20 10 79 guichardon@aol.com

Réf : 18091 26/06/18