Envoyé en préfecture le 13/12/2022
Reçu en préfecture le 13/12/2022
Publié le
ID : 069-216902734-20221206-VILLE_2022DL102-DE

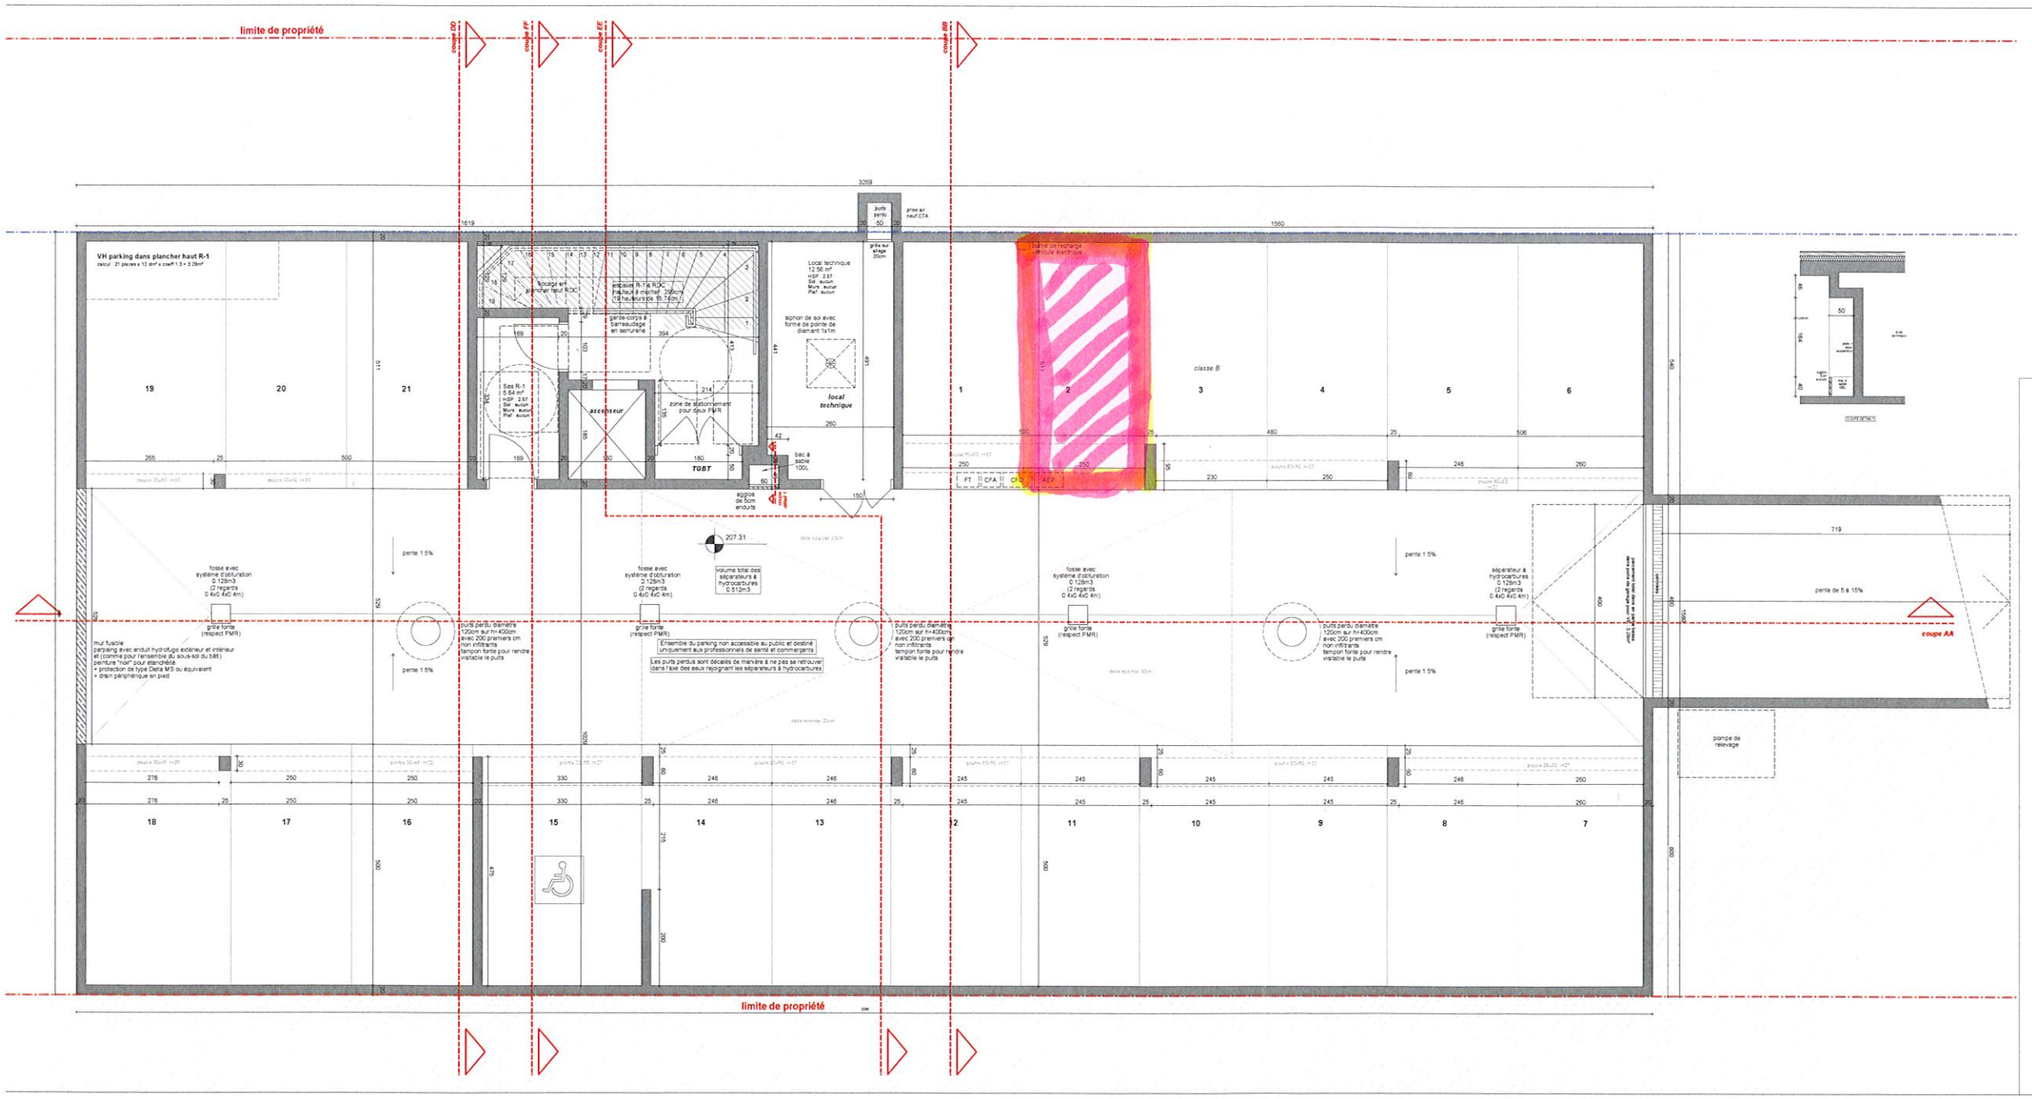


**LEGENDE**

- laine bois rigide
- laine bois semi-rigide
- doublage intérieur laine minérale
- béton
- ossature bois
- closon SAD
- closon amovible
- doublage intérieur polystyrène
- closon intérieure fixe
- aggios béton
- limite de parcelle
- recul réglementaire au PLU
- 208.51 / 209.30 cotation altimétrique du haut / cotation terrain existant / cotation altimétrique du bas / cotation terrain remodelé
- 208.51 altimétrie bâtiment

# CREATION D'UNE MAISON MEDICALE

Rue Centrale
69960 CORBAS

Corbas
place Charles Jocteur
69960 CORBAS

## PLAN DE R-1

| n° d'affaire | phase | n° de plan | échelle | date |
|---|---|---|---|---|
| 20008 | DCE | 04 | 1/50ème | 09/03/2021 |

| Indice | Date | Modification |
|---|---|---|

l'atelier
555 chemin du bois
69140 rillieux la pape
T +33 (0)4 78 97 15 70
F +33 (0)4 78 88 63 85
latelier@latelier-architectes.fr
www.latelier-architectes.fr

| | | | |
|---|---|---|---|
| b.e. fluides | LMI | tél | 04 82 53 66 70 |
| économiste | LMI | tél | 04 82 53 66 70 |
| b.e. structure | TECBAT | tél | 04 74 96 10 60 |
| b.e. VRD | SYMBIOSE | tél | 04 78 60 68 49 |
| bureau de contrôle | VERITAS | tél | 06 73 84 72 81 |
| SPS | APAVE | tél | 06 22 91 37 77 |