


Légende

- Parcelle cadastrale
- Bâtiment
- Bâtiment dur
- Bâtiment léger
- Plans d'eau
- Axe de voie
- Nom voie à l'axe
- Numéro de voirie

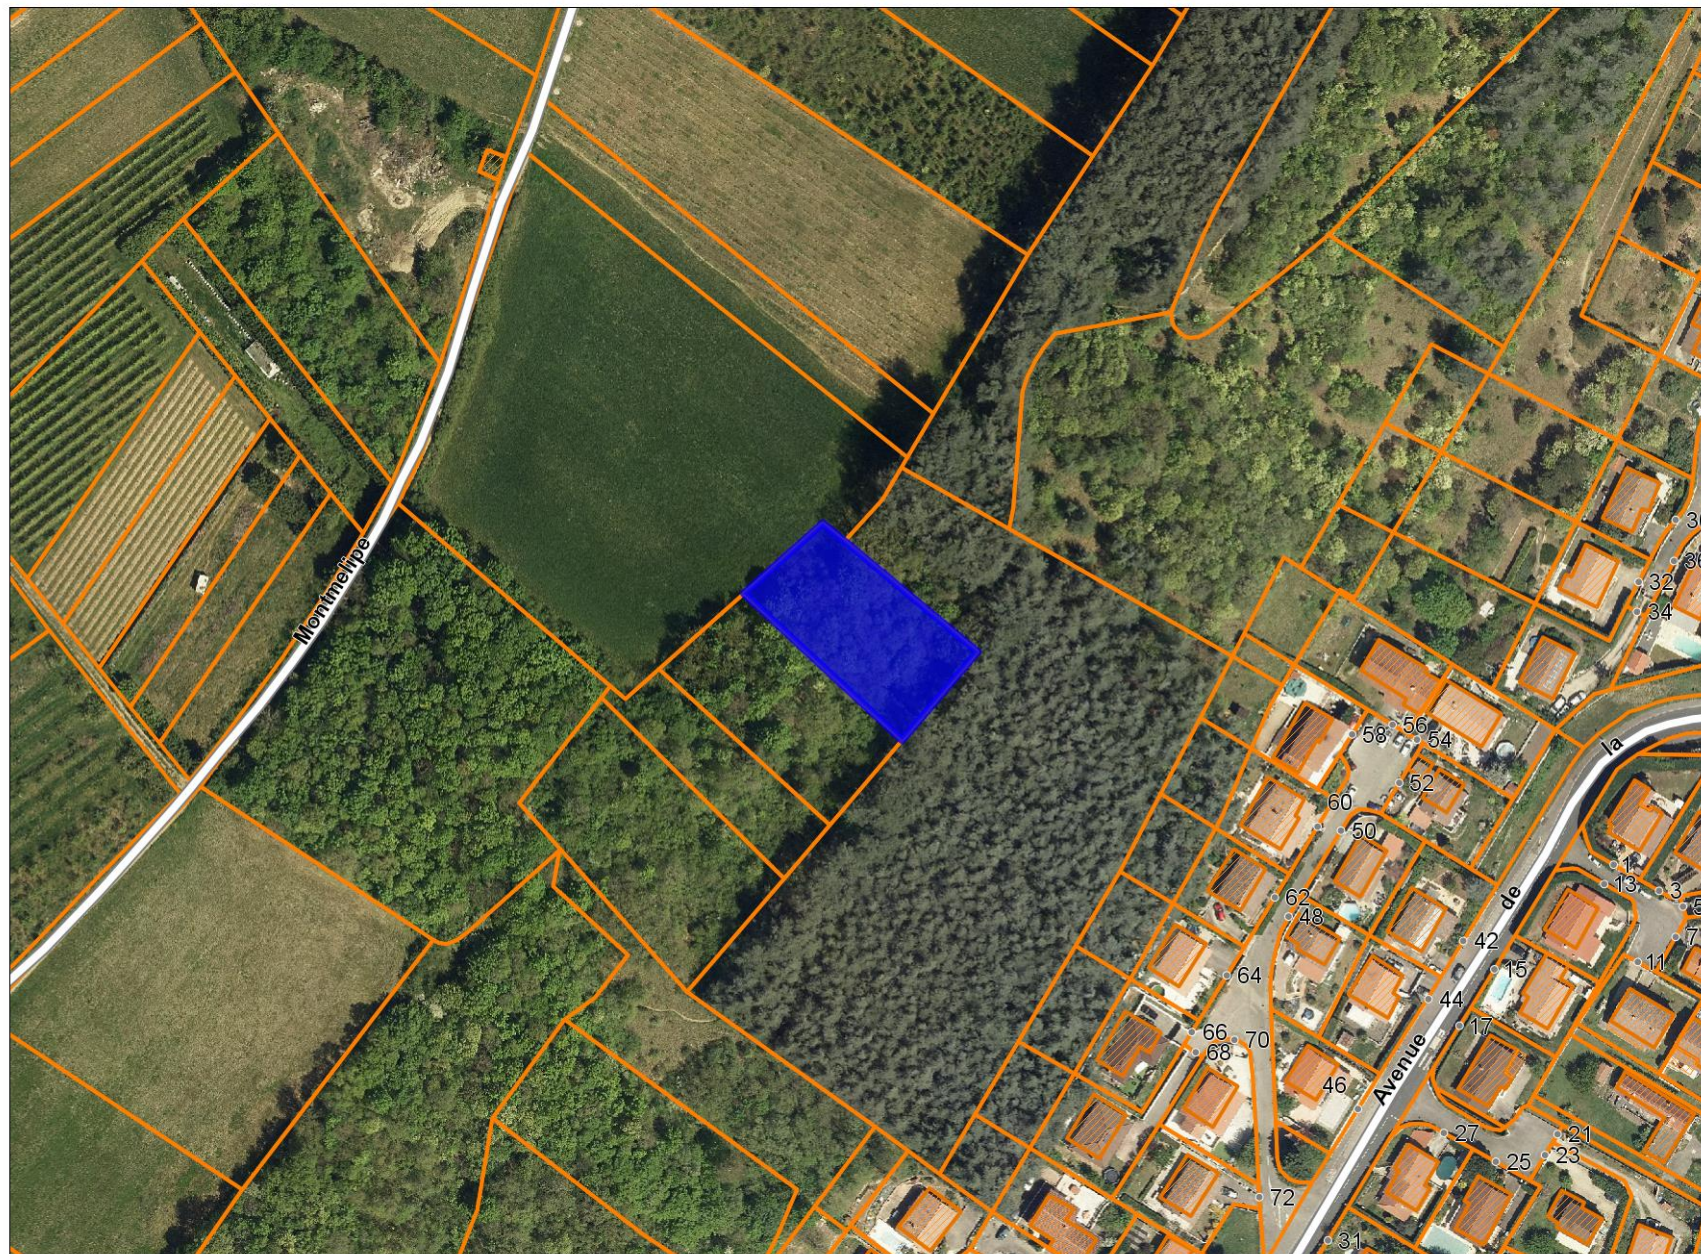

1:1818
m 10 20 30 40 50