Envoyé en préfecture le 26/02/2019
Reçu en préfecture le 26/02/2019
Affiché le
ID : 069-216900969-20190222-DEL_19_035-DE

Commune de GRIGNY (69)

Adresse chantier : Rue Victor Hugo

Section AL - Parcelles n° 484 - 485

Propriétaire :
COMMUNAUTEE COMMUNE DE GRIGNY
M. LE MAIRE
Hotel de Ville - 3 rue Jean Estragnat
69520 GRIGNY

Chargé d'Affaires GRDF :
M. Yves BREGERON
04.74.31.35.87
n° Affaire R34-1802021

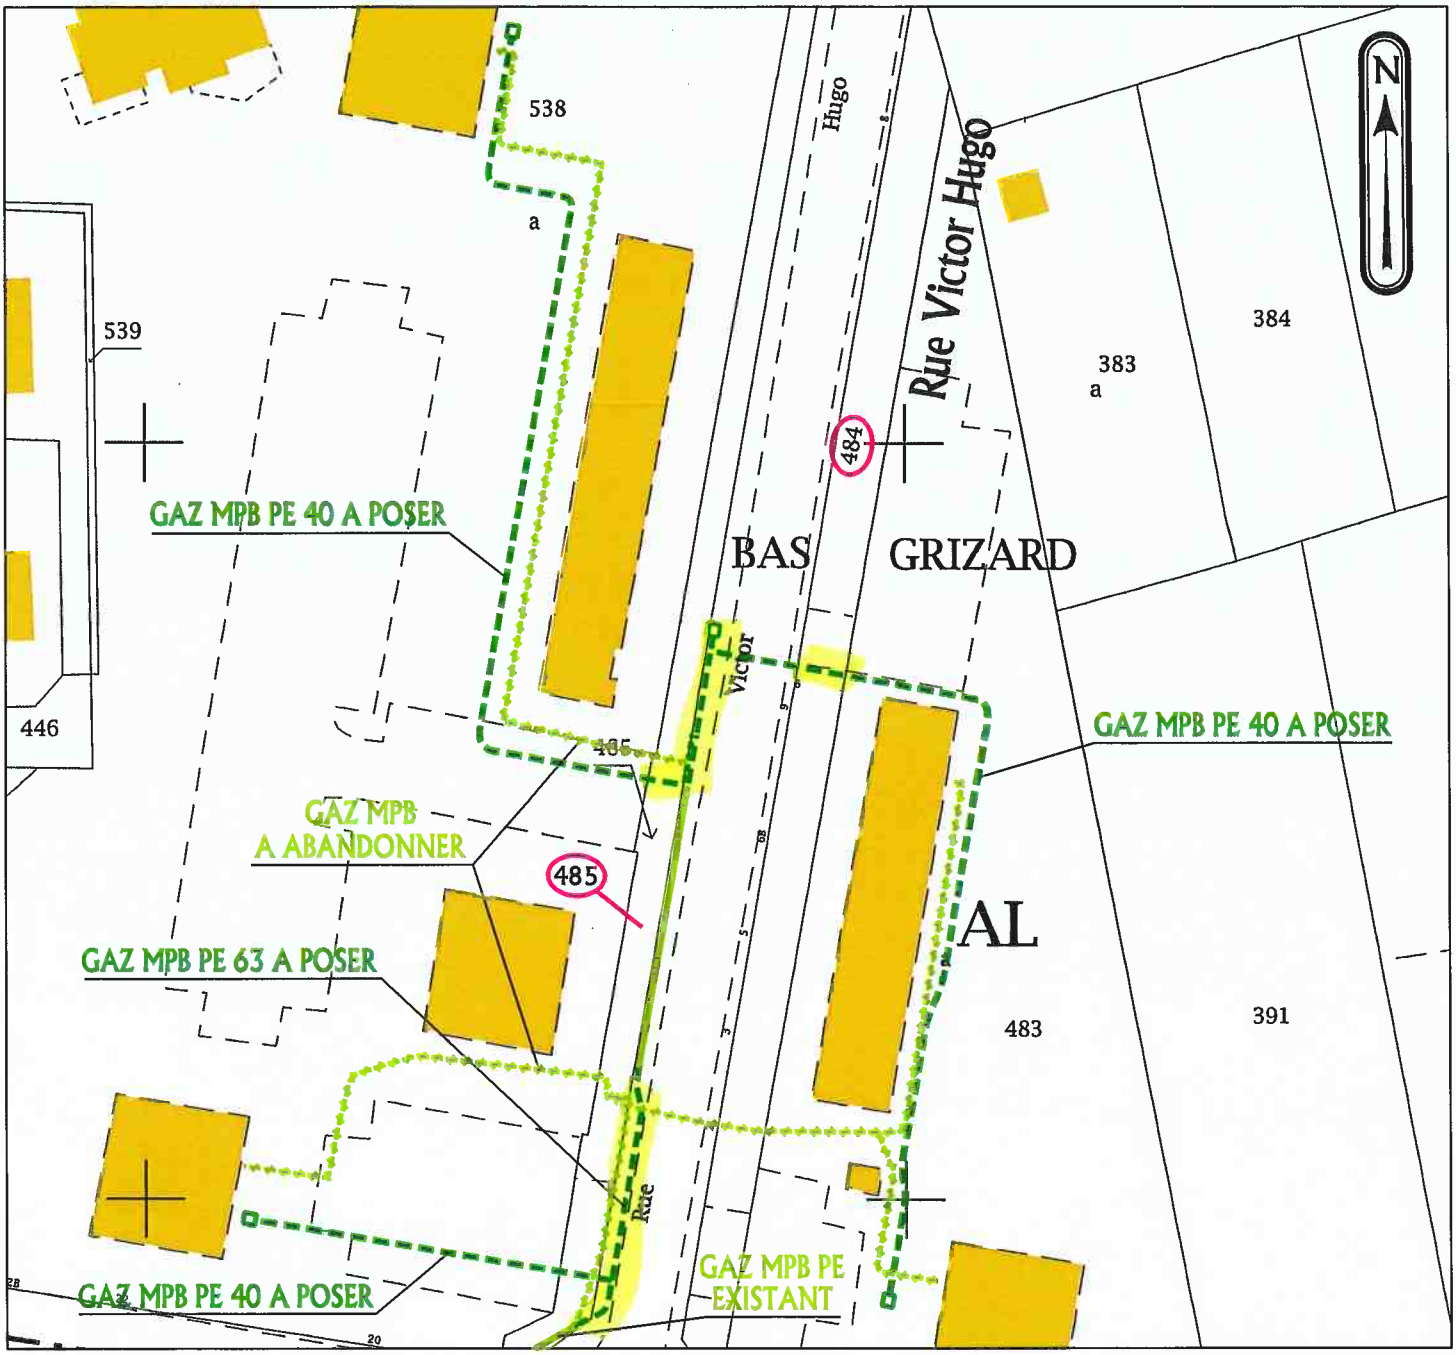

Echelle : 1/1000°

Date et Signature :