
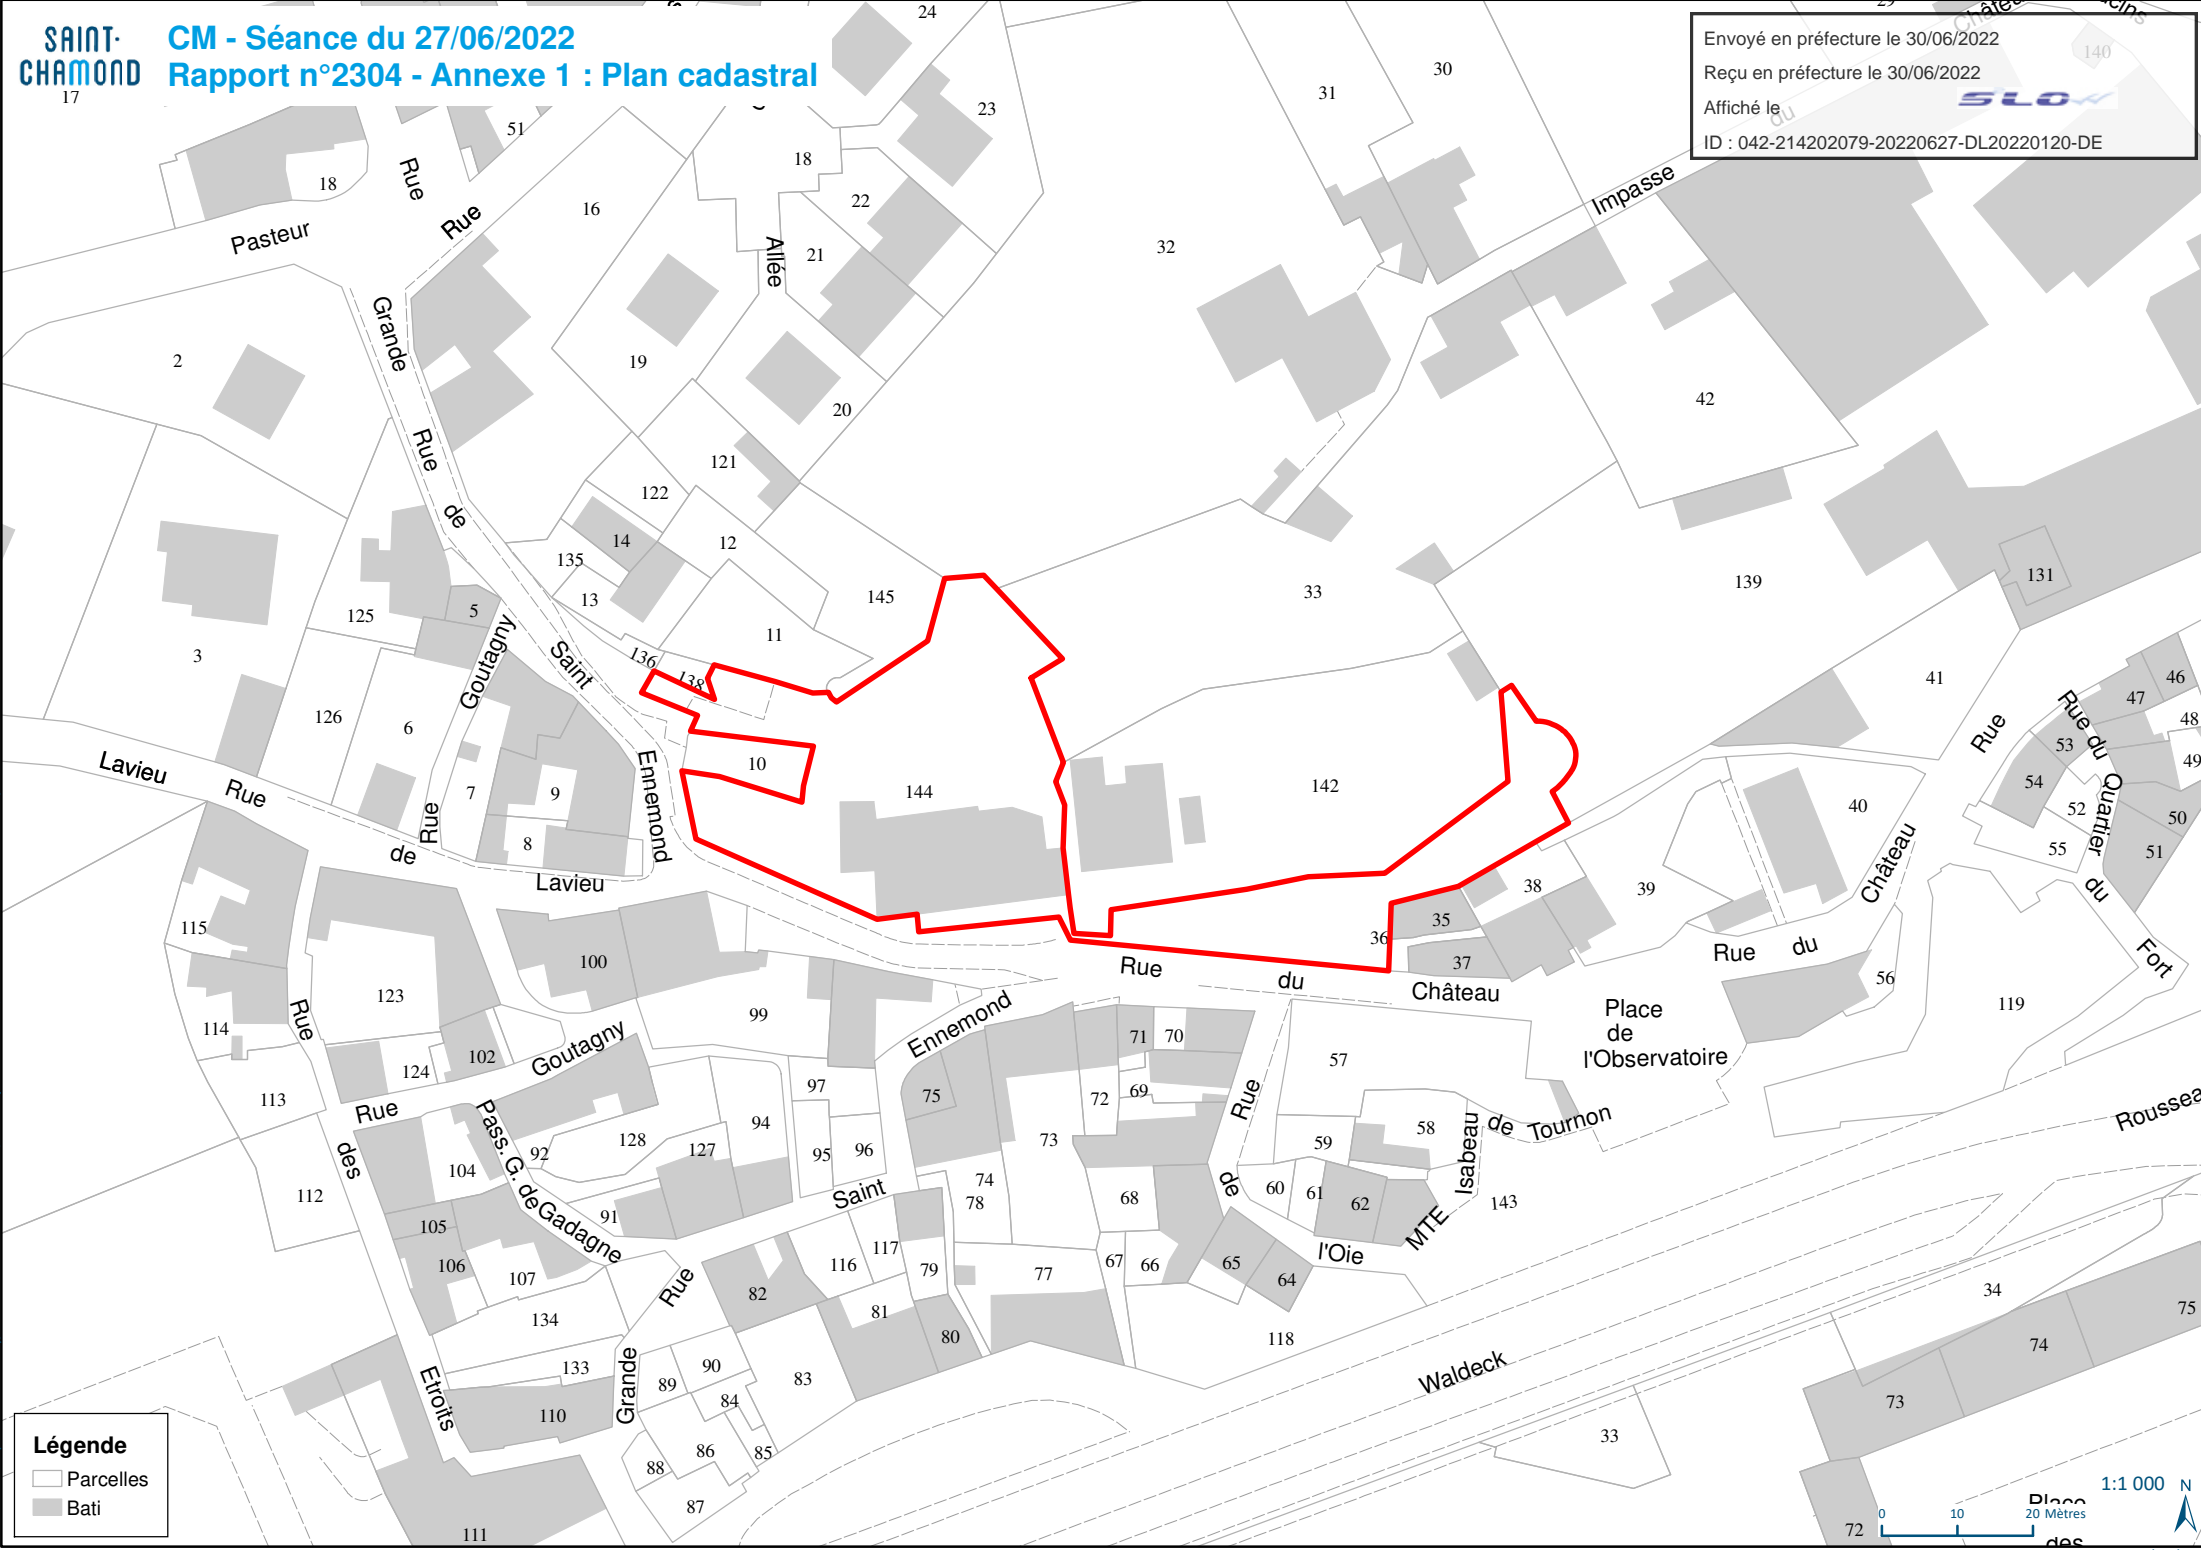


Envoyé en préfecture le 30/06/2022
Reçu en préfecture le 30/06/2022
Affiché le 
ID : 042-214202079-20220627-DL20220120-DE



Légende
Parcelles
Bati

1:1 000 N
20 Mètres
Date: 27/05/2022

Sources : DGI (cadastre 2021), Mairie de Saint-Chamond, Orthophoto CRAIG / IGN 2020, St-Etienne Métropole