


# CM - Séance du 13 mai 2024

## Rapport n° 3344 - Annexe 1 Plan de situation

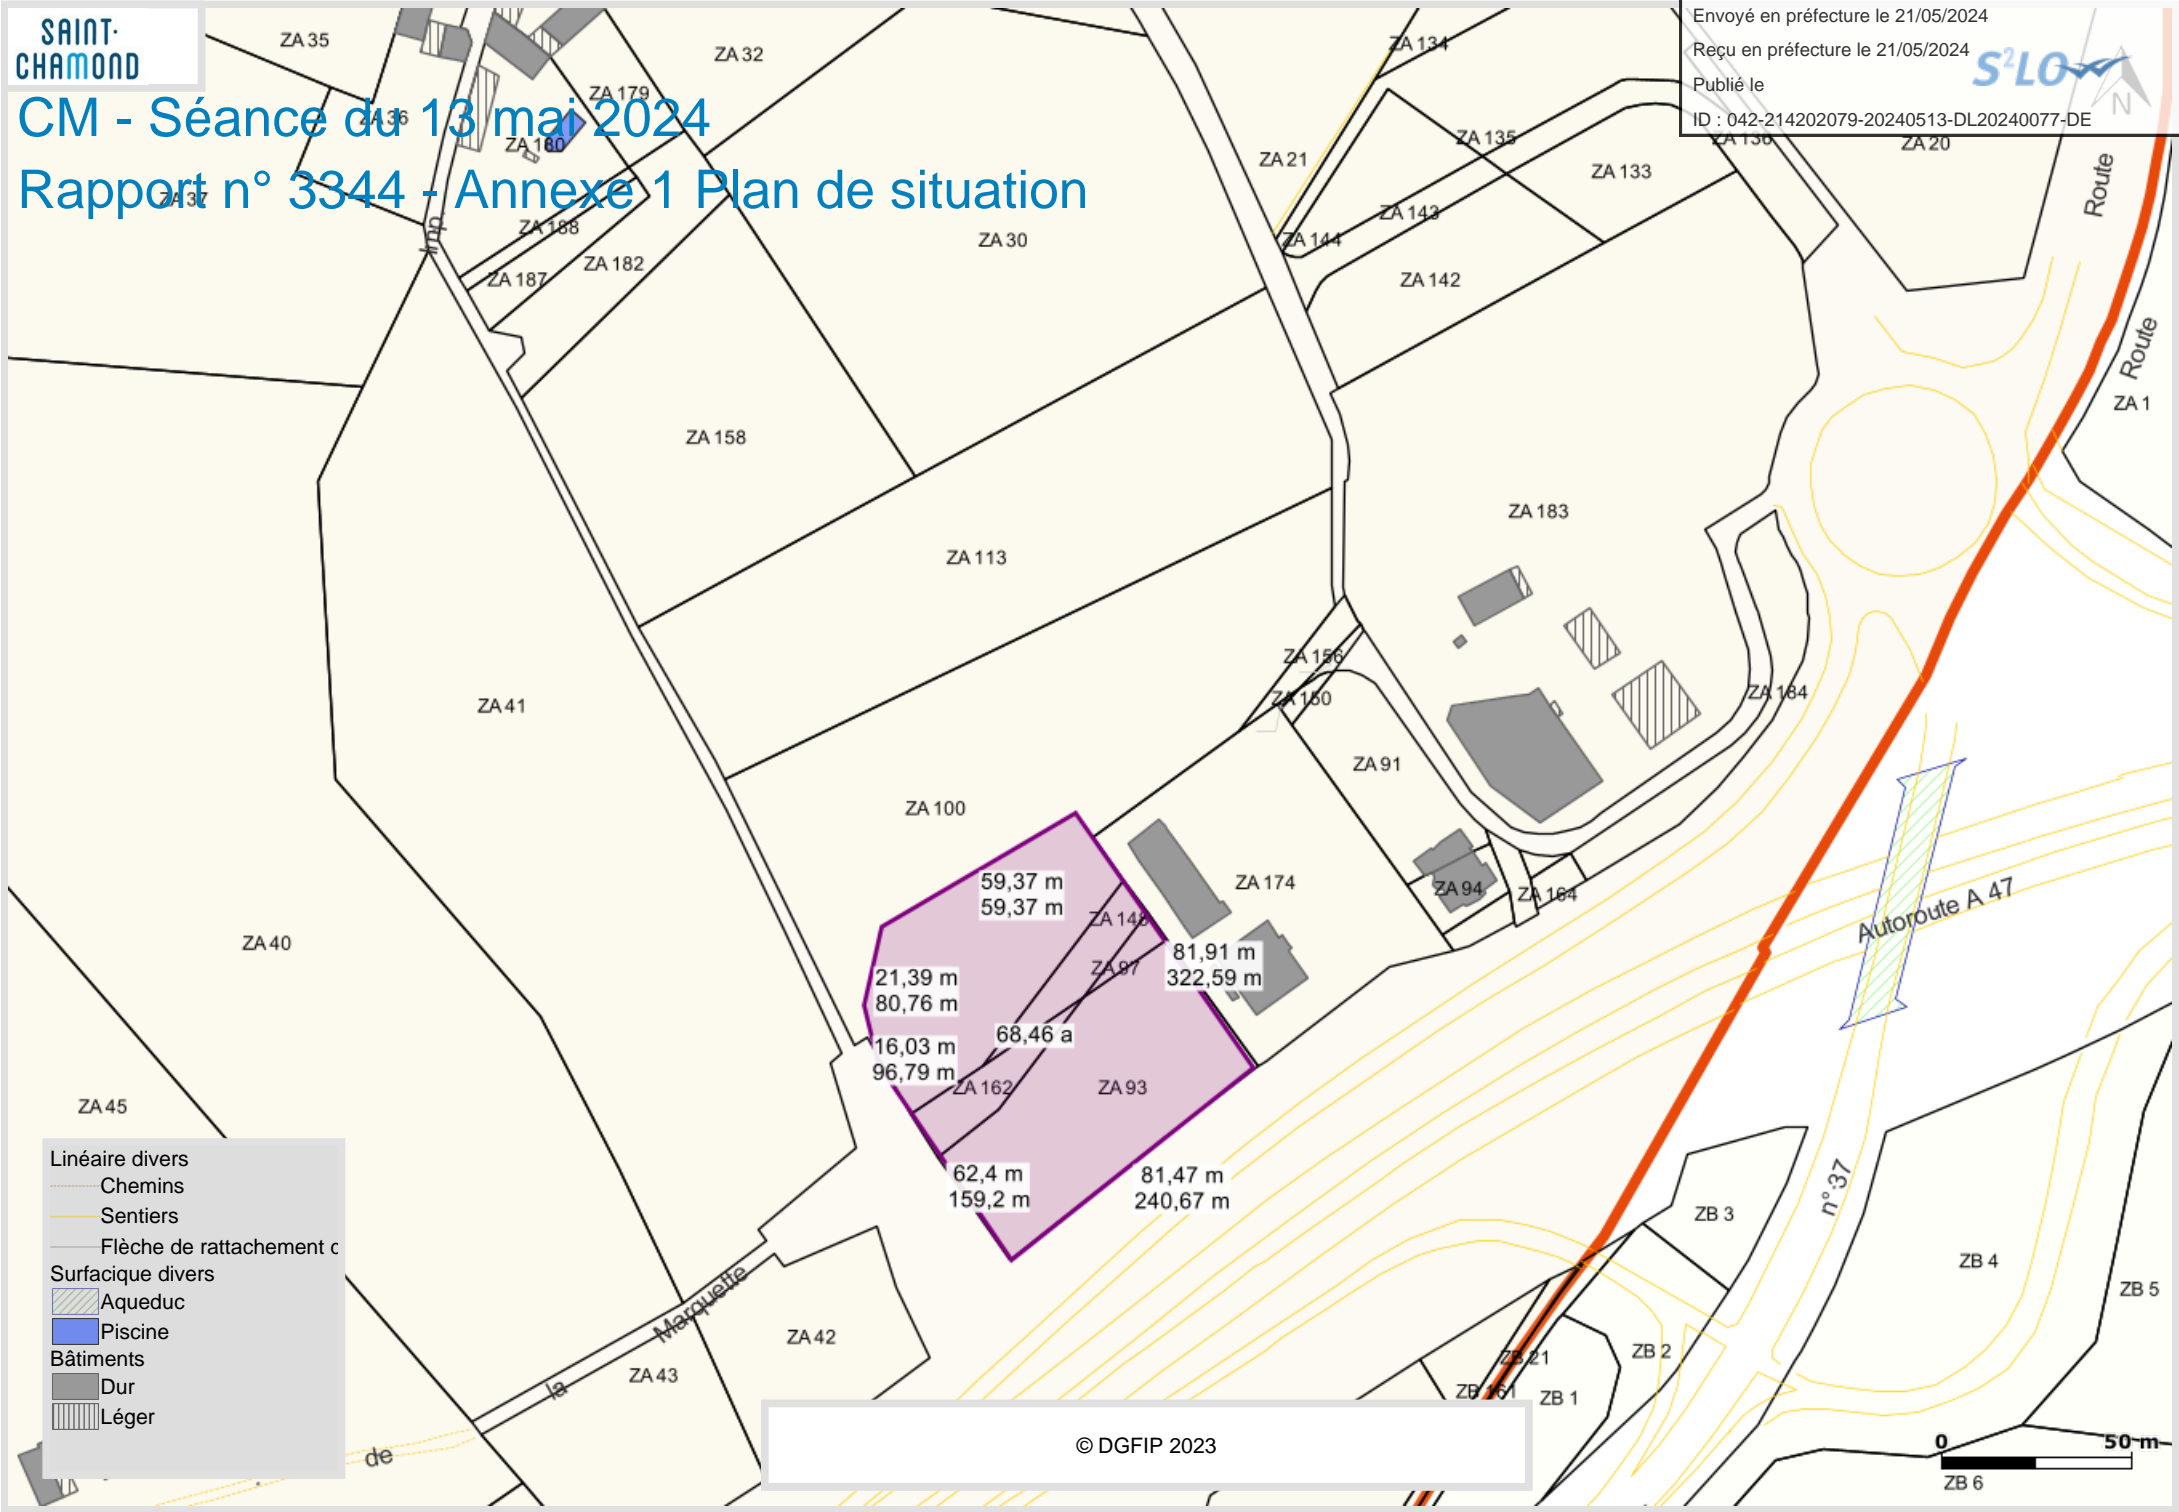

- Linéaire divers
- Chemins
- Sentiers
- Flèche de rattachement c
- Surfacique divers
- Aqueduc
- Piscine
- Bâtiments
- Dur
- Léger