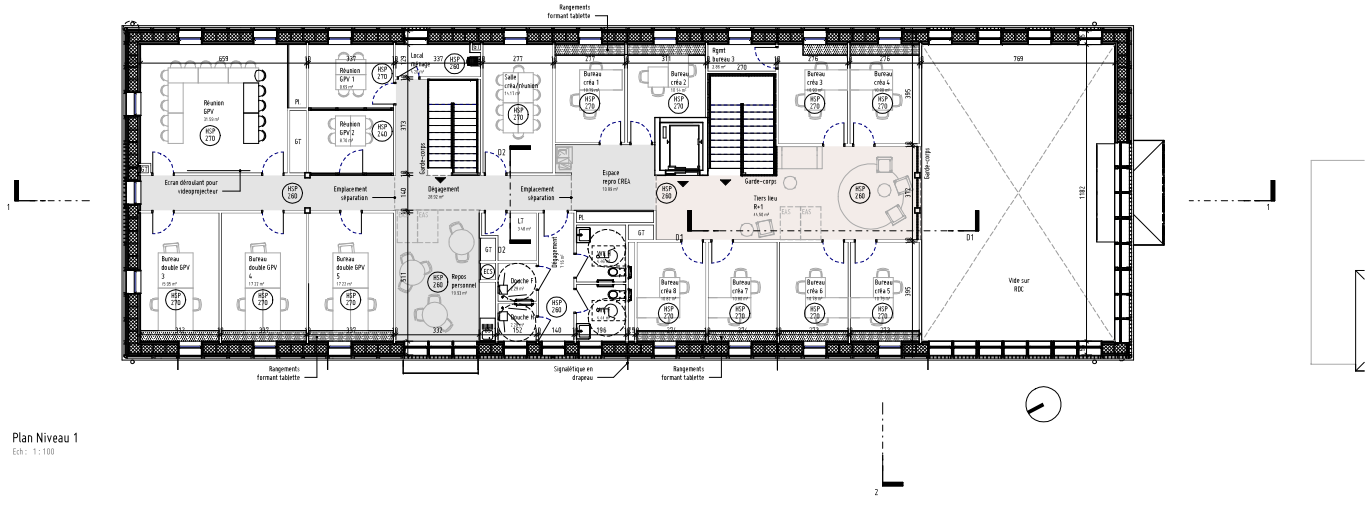

Plan Niveau 1

Ech : 1 : 100

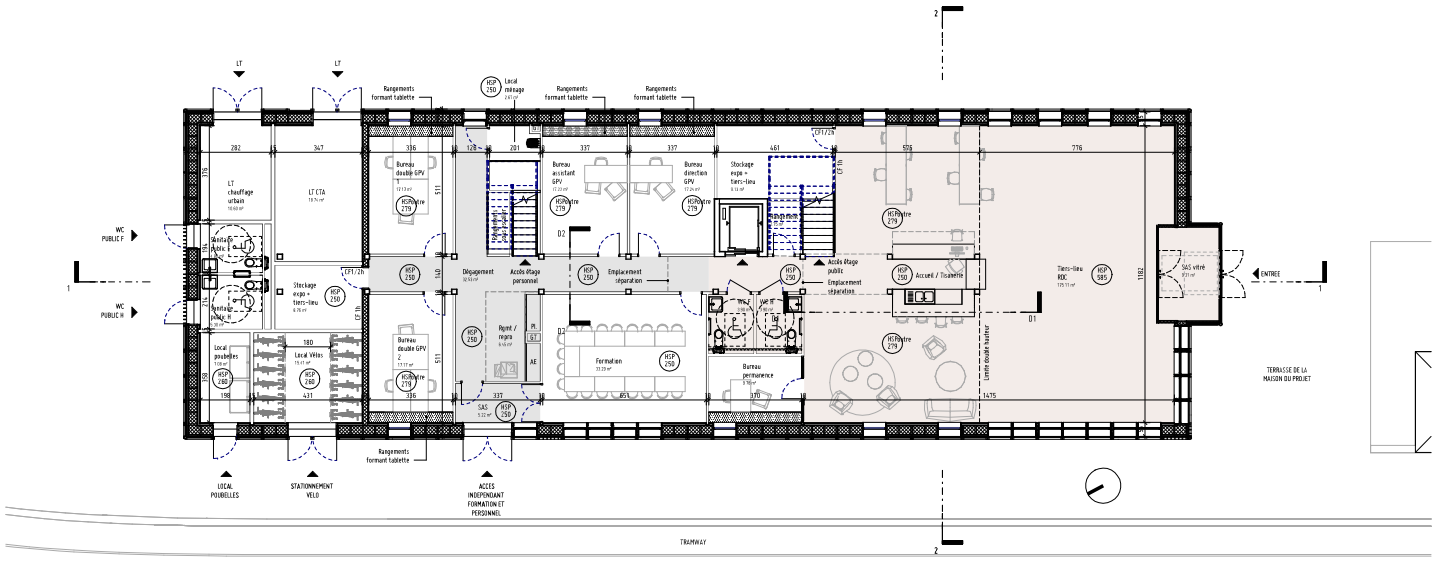

Plan Niveau 0

Ech : 1 : 100

Maison du projet et de la création

Vaulx-en-Velin

Maître d'Ouvrage	**Ville de Vaulx-en-Velin** Place de la Nation CS 40002 69120 VAULX-EN-VELIN 04 72 04 80 80 | jmougel@mairie-vaulxenvelin.fr
Architecte	**HORS LES MURS Architecture** 5 rue Jussieu 69002 LYON | 04 27 02 16 16 | architecture@hors-les-murs.com
Economiste	**ALTERECO** 37 rue Frédéric Mistral 69100 VILLEURBANNE | 09 63 22 04 63 | alban.perlin@alterec.fr |
Bureau d'études fluides	**GLM** 24 avenue Joannes Masset 69006 LYON | 04 72 57 94 35 | lucien-lorel
Bureau d'études structure	**ETBA** 241, rue Victor Hugo 69400 VILLEFRANCHE-SUR-SAONE | 04 74 02 72 92
Bureau d'études actoustique	**LINK** 18 cours Gambetta 69007 LYON | 04 72 94 29 56 | s.guitton@link-acou
Bureau d'études paysage et VRD	**REALITES** 34 avenue Georges Plasse 42300 ROANNE | 04 77 67 83 06 | beatrice.m

APD

HORS LES MURS ARCHITECTURE

A210-PLANS D'ETAGE

P146

1 : 100 \| 2

Modifications

Indice	Date	Objet

Envoyé en préfecture le 23/11/2023
Reçu en préfecture le 23/11/2023
Publié le
ID : 069-216902569-20231109-V_DEL_23119_20-DE