Envoyé en préfecture le 23/11/2023
Reçu en préfecture le 23/11/2023
Publié le
ID : 069-216902569-20231109-V_DEL_23119_20-DE

La maison du projet et de la création

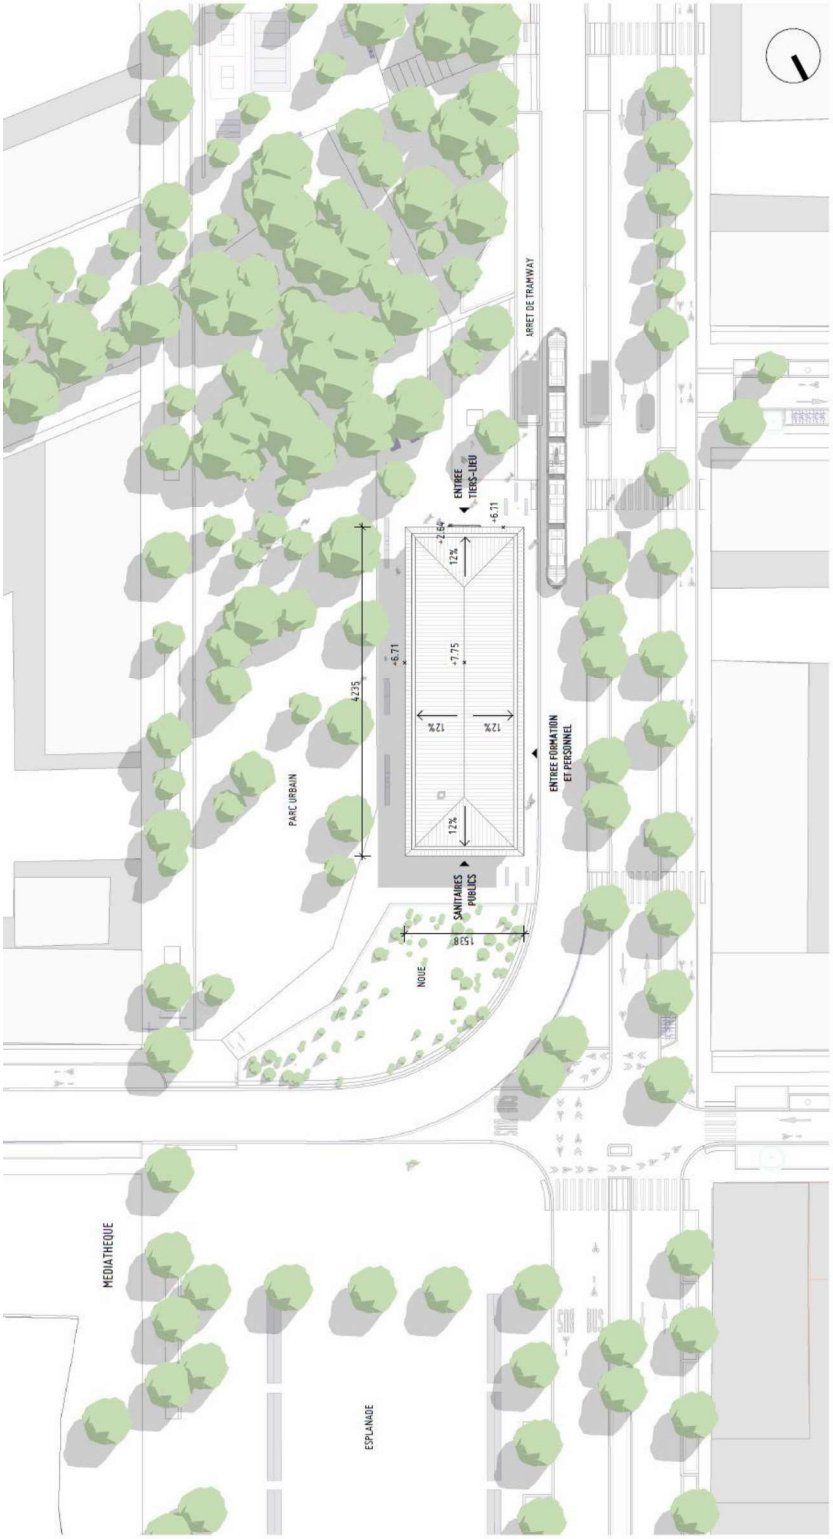

PLAN DE MASSE