


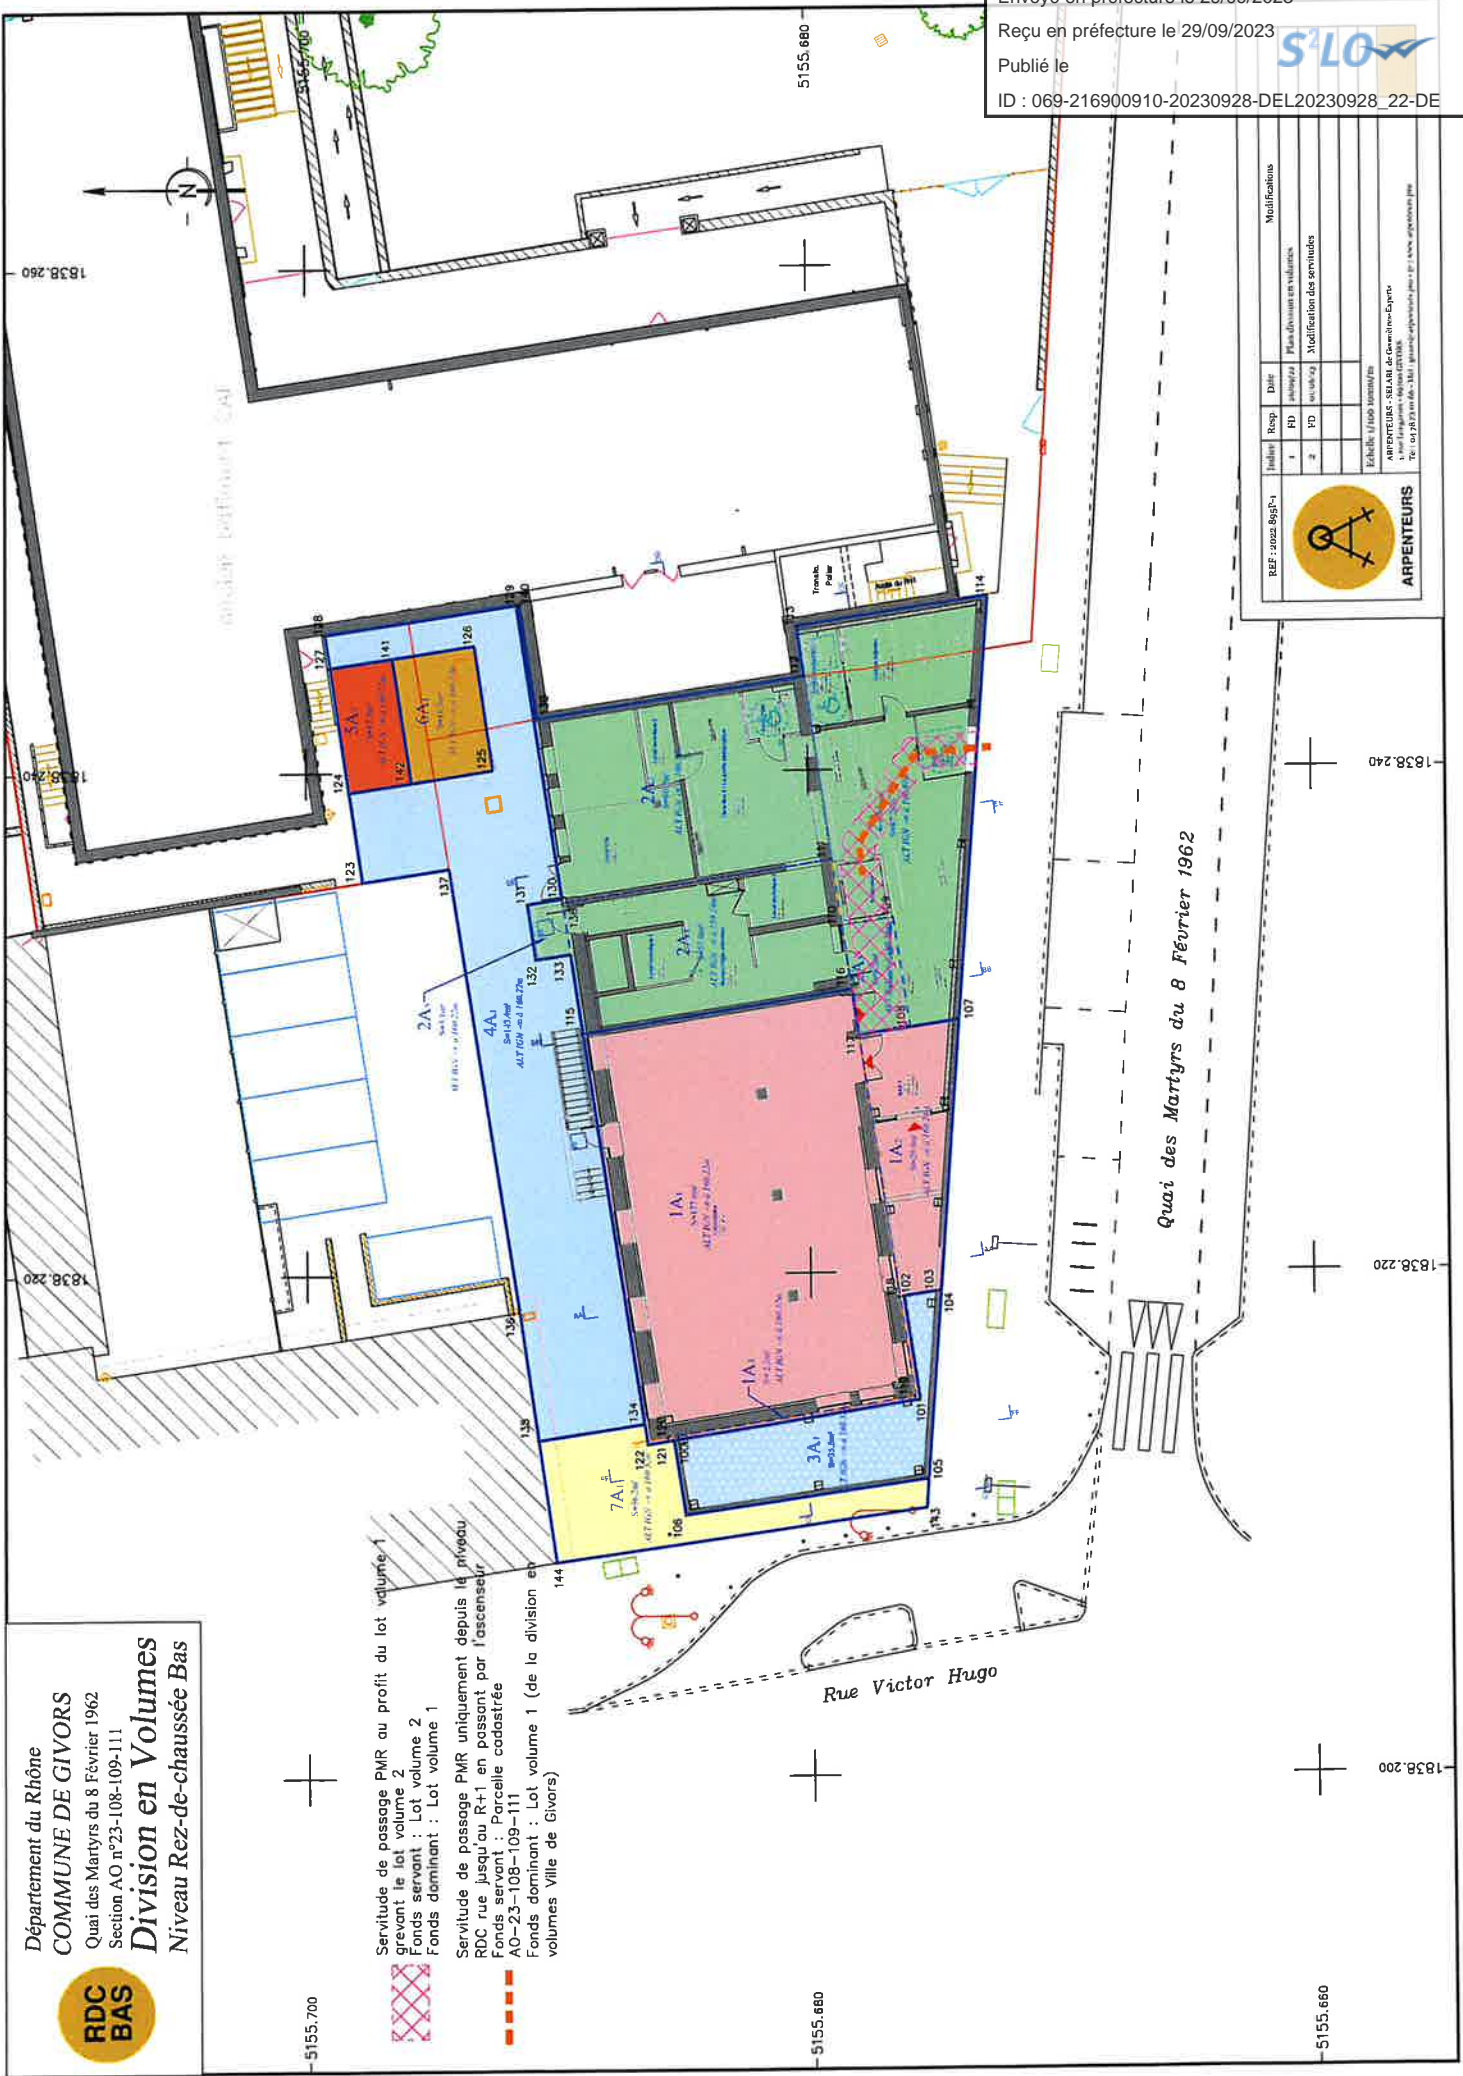



Département du Rhône
COMMUNE DE GIVORS
 Quai des Martyrs du 8 Février 1962
 Section AO n°23-108-109-111
Division en Volumes
 Niveau Rez-de-chaussée Bas



-  Servitude de passage PMR au profit du lot volume 1 grevant le lot volume 2
-  Fonds servant : Lot volume 2
- Fonds dominant : Lot volume 1
-  Servitude de passage PMR uniquement depuis le niveau RDC rue jusqu'au R+1 en passant par l'ascenseur
- Fonds servant : Parcelle cadastrée AO-23-108-109-111
- Fonds dominant : Lot volume 1 (de la division en volumes Ville de Givors)




Envoyé en préfecture le 29/09/2023
 Reçu en préfecture le 29/09/2023
 Publié le
 ID : 069-216900910-20230928-DEL20230928_22-DE



Indice	Resp.	Date	Modification
1	RD	29/09/2023	Plan division en volumes
2	RD	29/09/2023	Modification des servitudes

REF : 2022.6957-1



ARPENTEURS

ÉCHELLE : 1/1000 (interne)
 ARPELITEUR : SARAH DE GENÈS-DESPES
 1 rue Léopoldine - 69100 GIVORS
 Tél : 04 78 23 10 60 - Fax : 04 78 23 10 61 - www.arpeleurs.com

1838.200 1838.220 1838.240

Quai des Martyrs du 8 Février 1962

Rue Victor Hugo

5155.660 5155.680

Département du Rhône
COMMUNE DE GIVORS
 Quai des Martyrs du 8 Février 1962
 Section AO n°23-108-109-111




Division en Volumes
 Niveau Rez-de-chaussée Haut

—5155.700

Servitude de passage PMR au profit du lot volume 1
 grevant le lot volume 2
 Fonds servant : Lot volume 2
 Fonds dominant : Lot volume 1



—5155.680

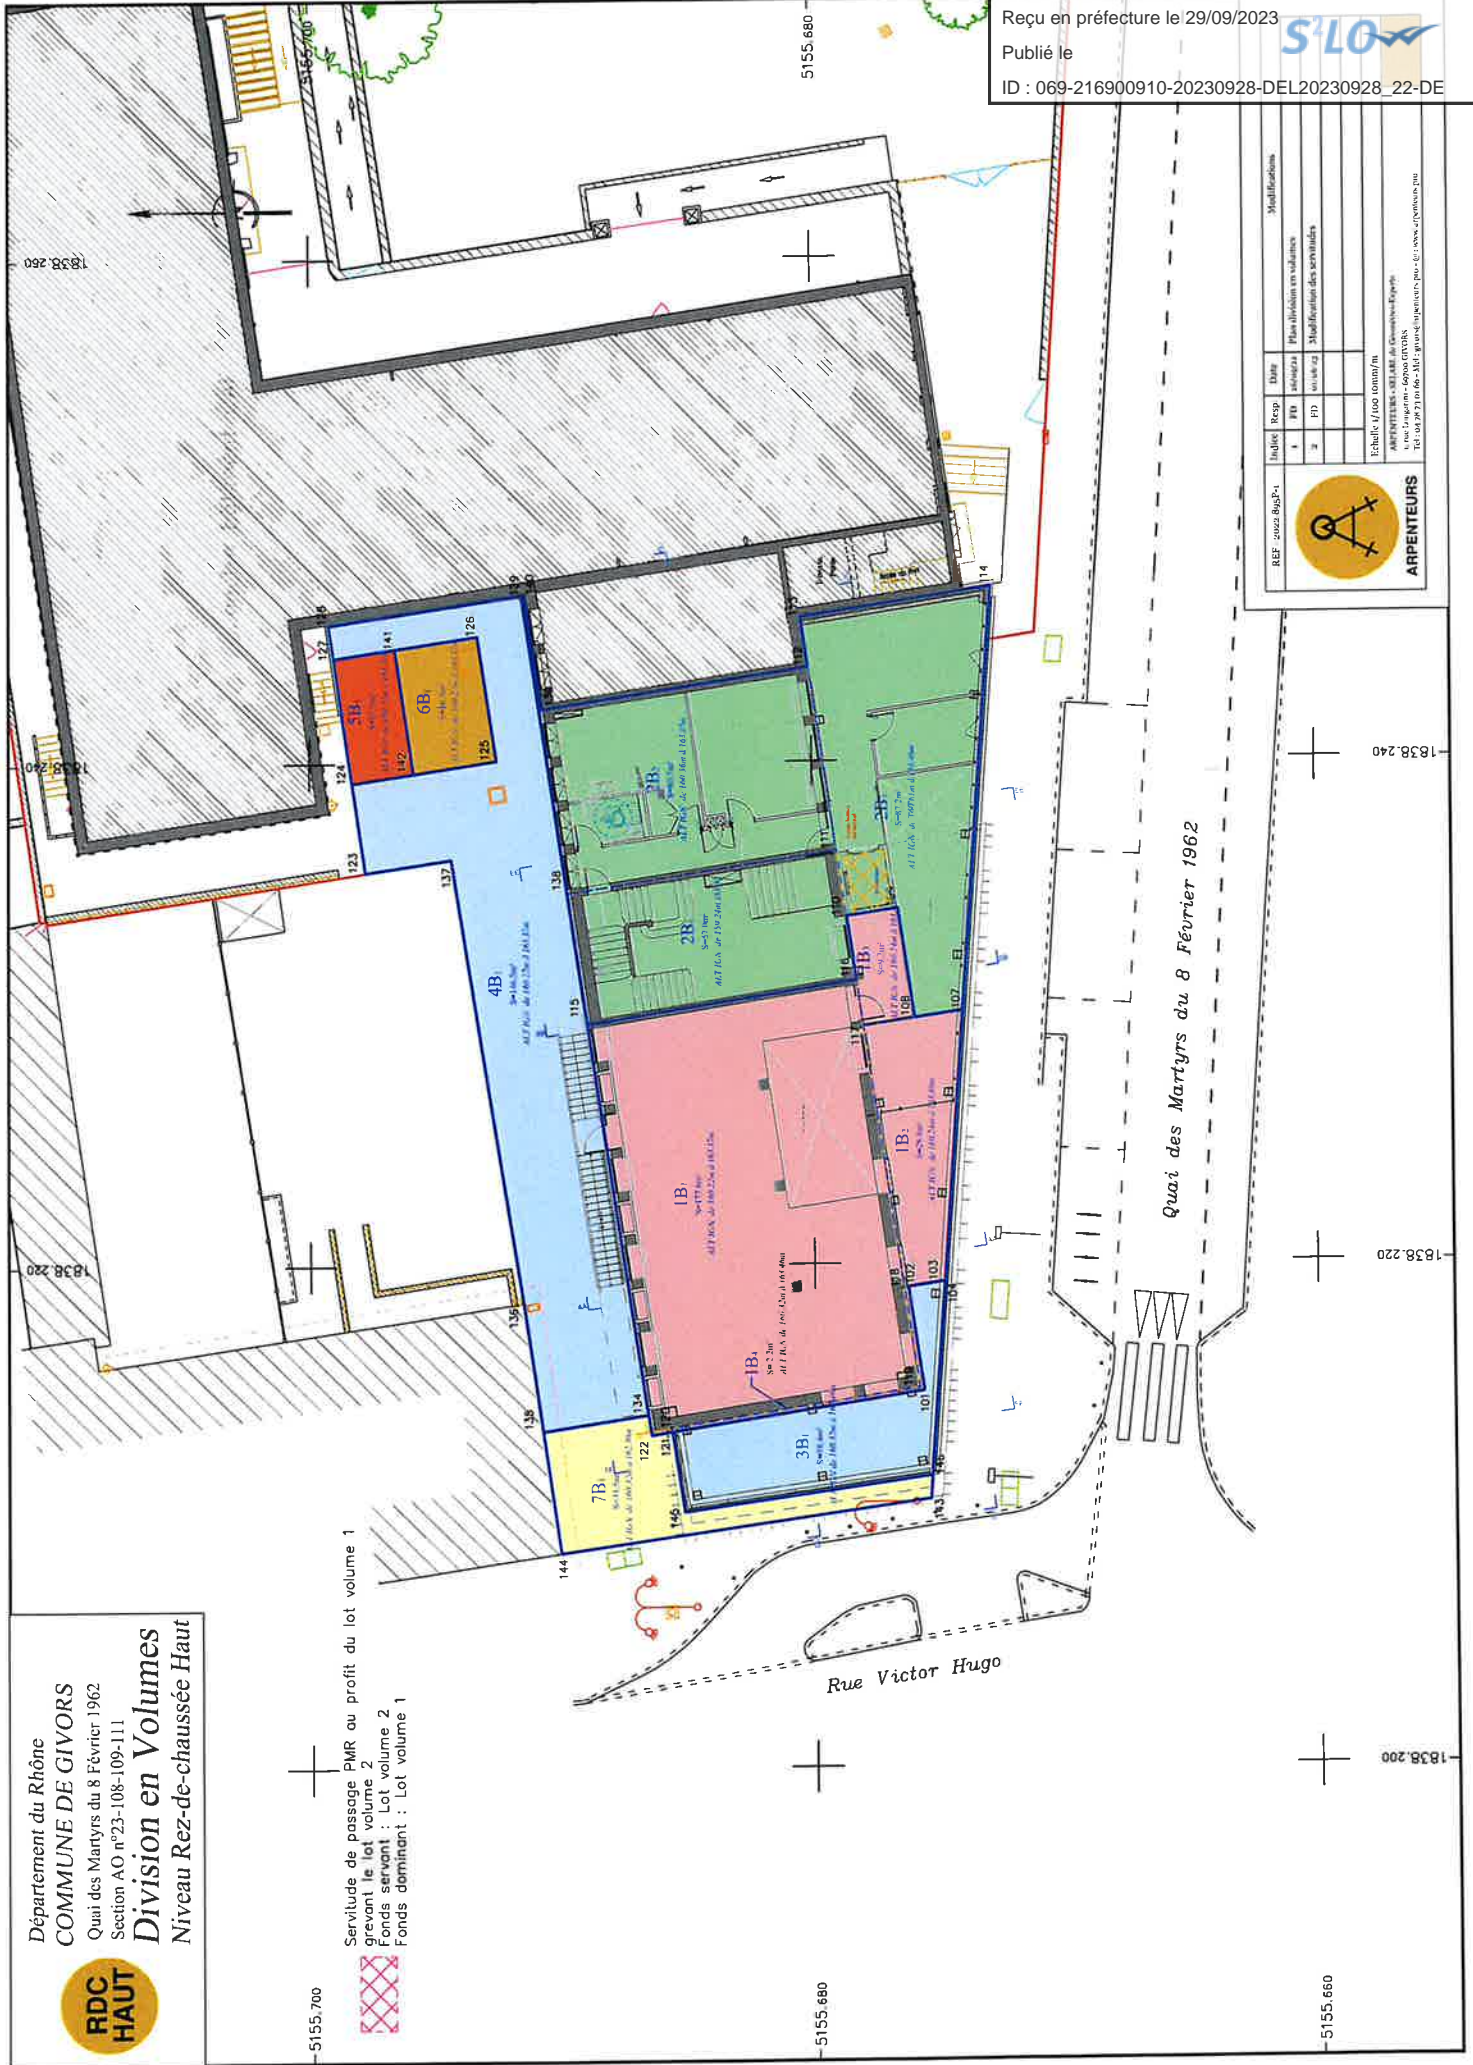

Envoyé en préfecture le 29/09/2023

Reçu en préfecture le 29/09/2023

Publié le

ID : 069-216900910-20230928-DEL20230928_22-DE



Indice	Resp	Date	Modifications
1	FD	29/09/23	Plan division en volumes
2	PD	04/04/22	Modification des servitudes

REF : 2022-8487-1

ARPENTEURS
 ANNEE D'ETABLISSEMENT : 2014
 1 rue Duportin - Givors (69135)
 TEL : 04 78 21 00 66 - FAX : 04 78 21 00 67 - www.arpenteurs.fr

—1838.240

Quai des Martyrs du 8 Février 1962


—1838.220

Rue Victor Hugo

—1838.200

—5155.680


Département du Rhône
COMMUNE DE GIVORS
 Quai des Martyrs du 8 Février 1962
 Section AO n°23-108-109-111
Division en Volumes
 Niveau Premier étage et suivants

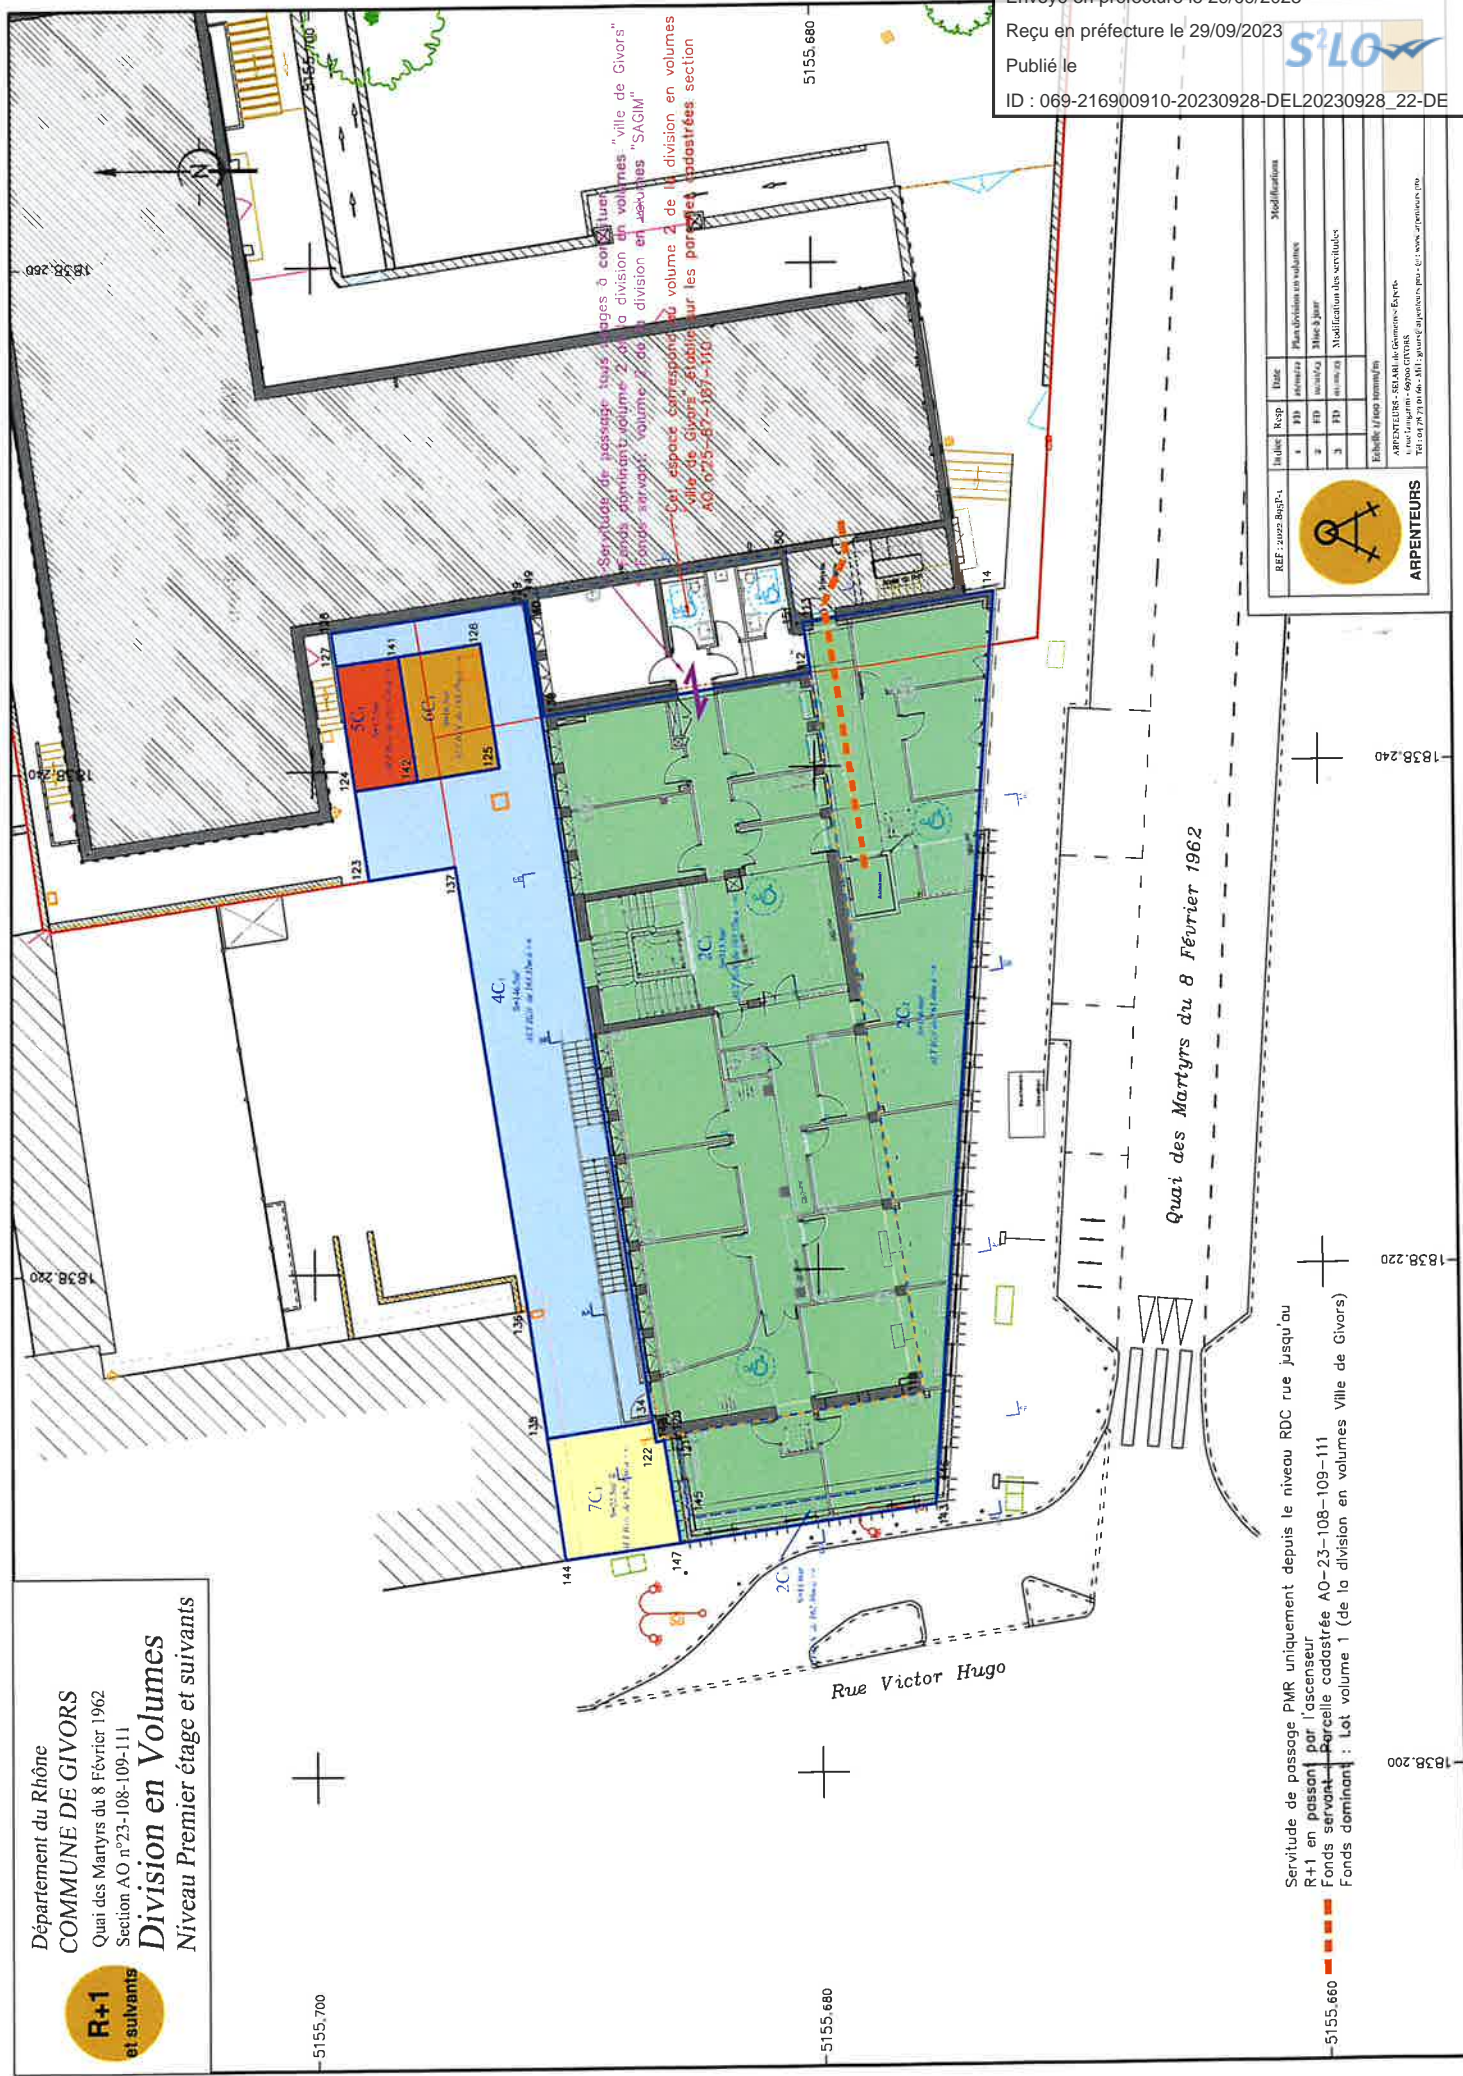

Servitude de passage tous étages à compter de la division en volumes "ville de Givors"
 Fonds dominant: volume 2 de la division en volumes "SAGIM"
 Fonds servient: volume 7 de la division en volumes "ville de Givors"
 Cet espace correspond au volume 2 de la division en volumes "ville de Givors" établie sur les parcelles cadastrées section AO 023-109-187-190

Envoyé en préfecture le 29/09/2023
 Reçu en préfecture le 29/09/2023
 Publié le
 ID : 069-216900910-20230928-DEL20230928_22-DE

Inclure	Resp	Date	Modification
1	PMR	29/09/23	Plan division en volumes
2	PMR	29/09/23	Plan de jour
3	PMR	29/09/23	Modification des servitudes


ARPEPTEURS
 Entreprise d'Expertise Immobilière
 1 rue Langlam - 69300 CIVRIERS
 Tel : 04 78 71 01 06 - 04 78 71 01 05 - www.arpepteurs.fr

Quai des Martyrs du 8 Février 1962

Rue Victor Hugo

Servitude de passage PMR uniquement depuis le niveau RDC rue jusqu'au R+1 en passant par l'ascenseur
 Fonds servient: Parcelle cadastrée AO-23-108-109-111
 Fonds dominant: Lot volume 1 (de la division en volumes Ville de Givors)



5155.660

5155.700

5155.680

1838.200

1838.220

1838.240

1838.260

1838.290

1838.280

5155.680