Envoyé en préfecture le 29/09/2023
Reçu en préfecture le 29/09/2023
Publié le
ID : 069-216900910-20230928-DEL20230928_22-DE

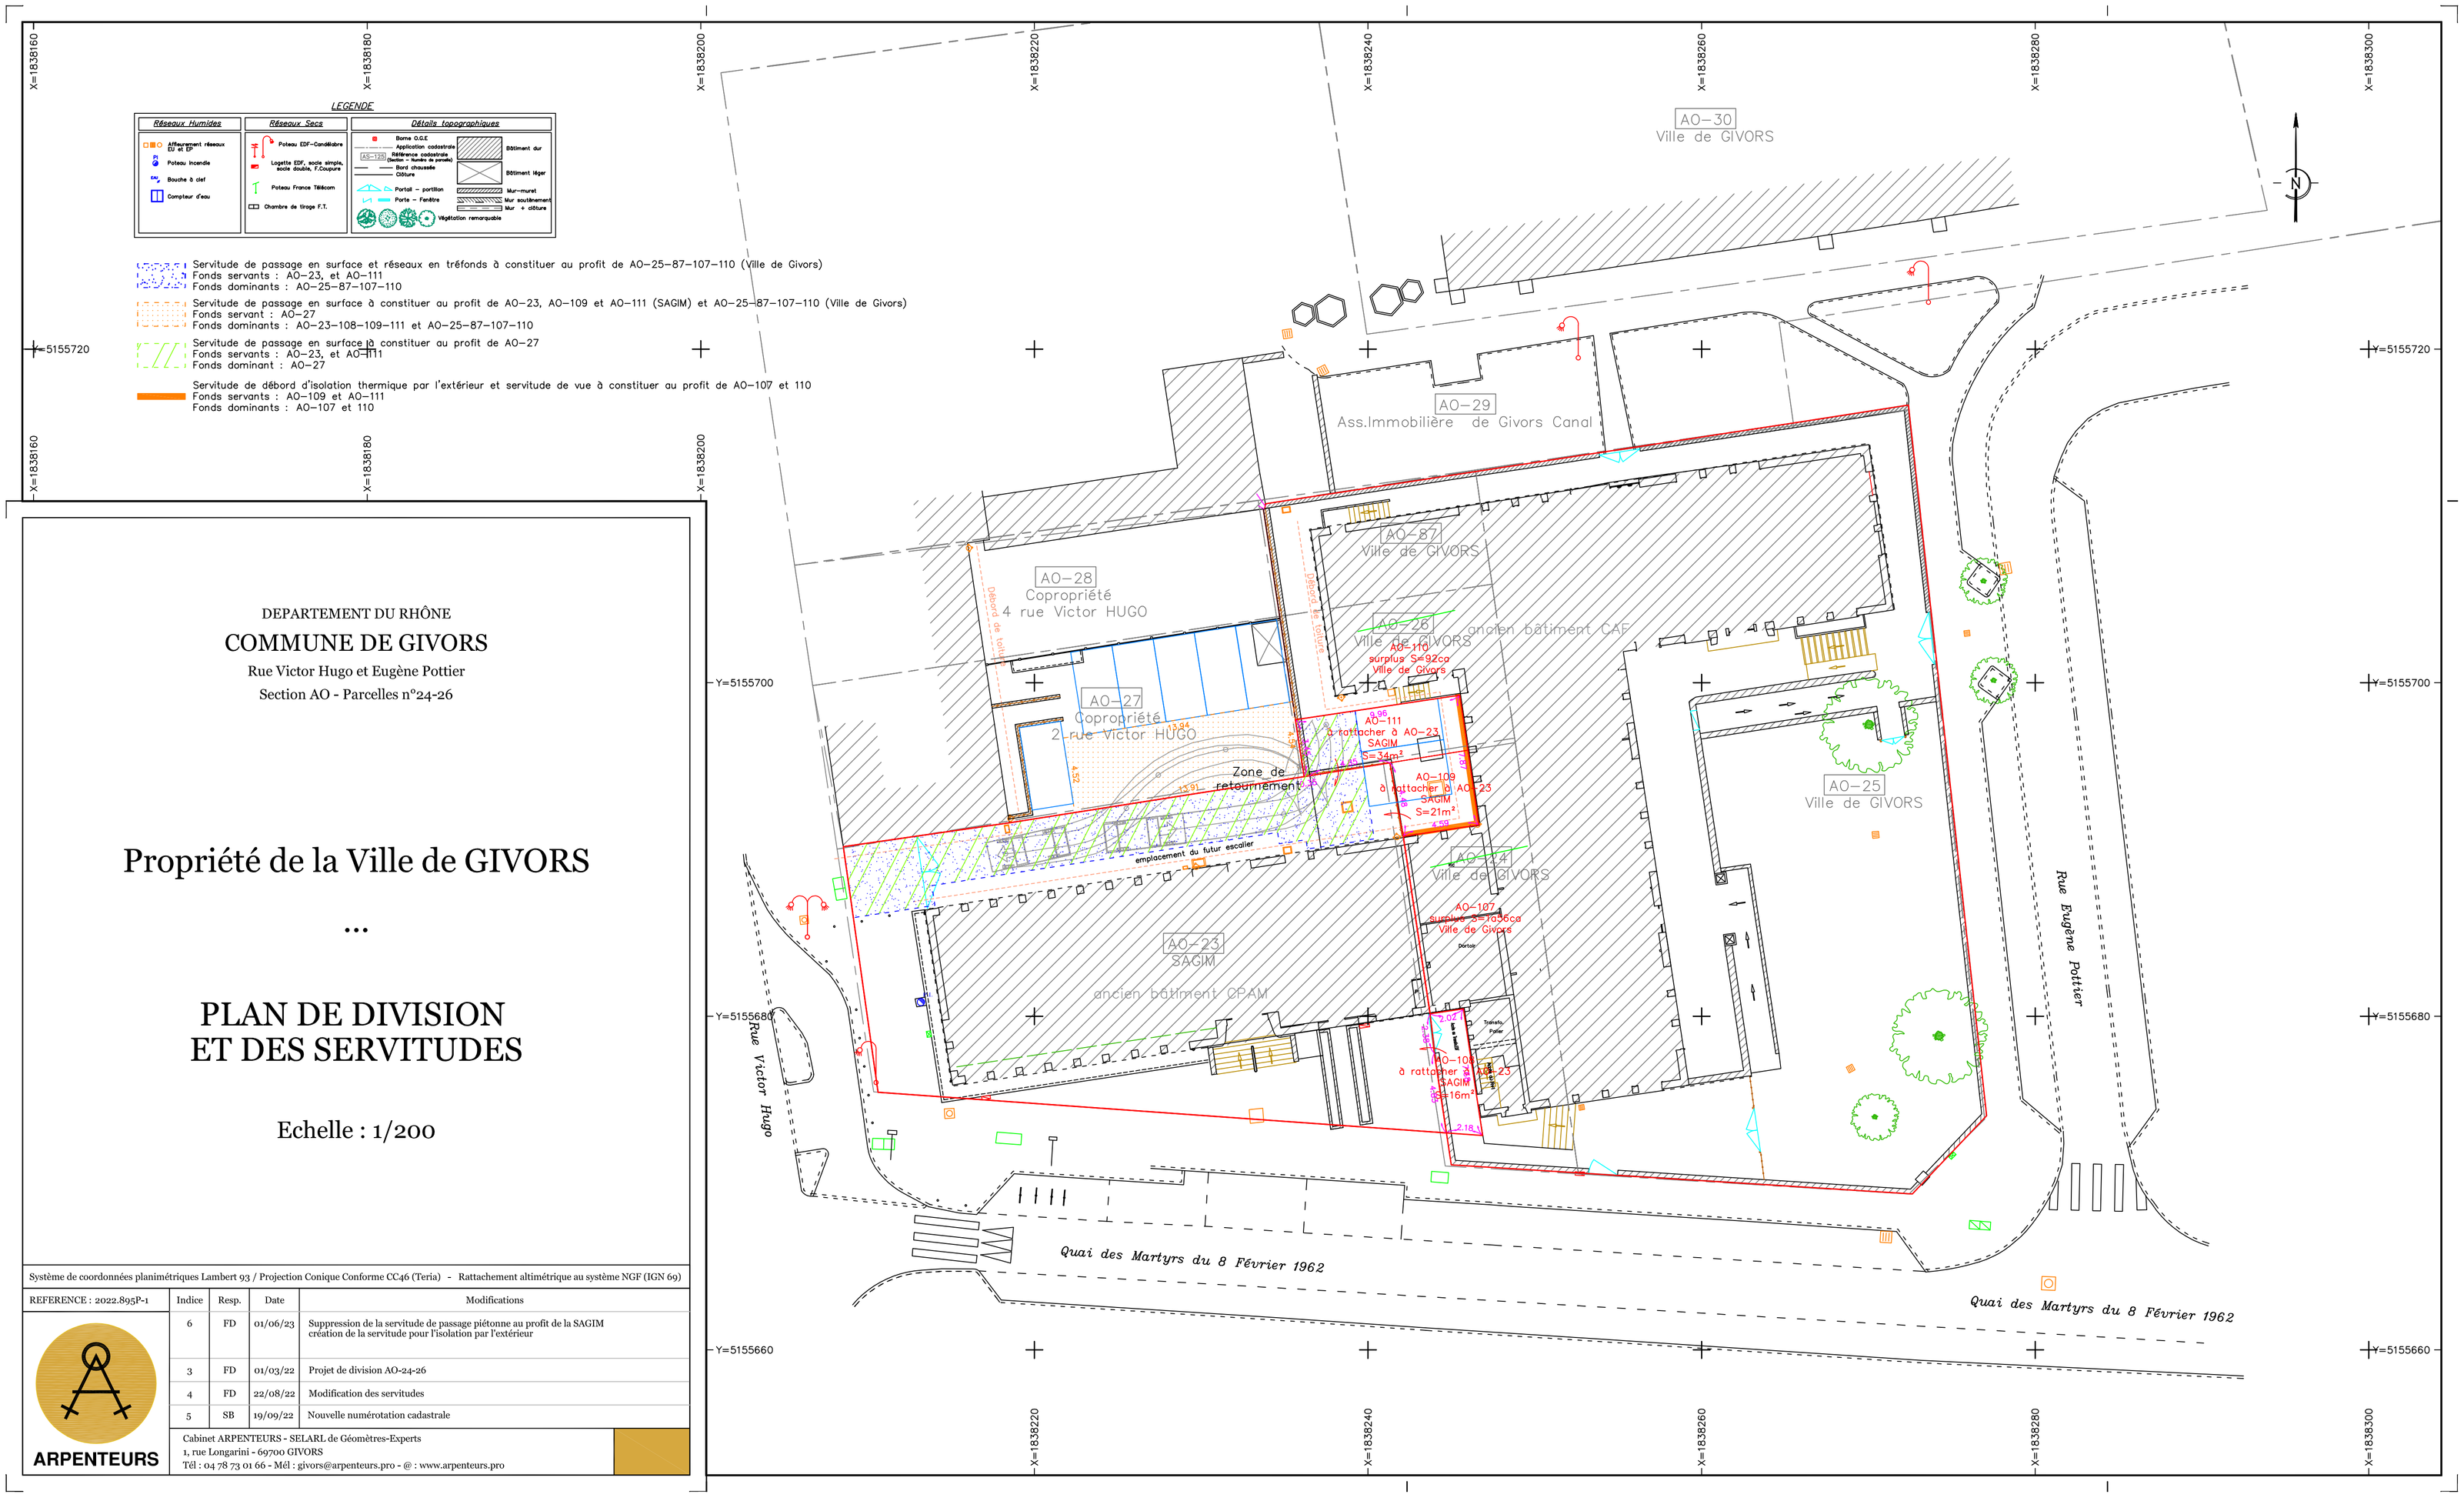

DEPARTEMENT DU RHÔNE

COMMUNE DE GIVORS

Rue Victor Hugo et Eugène Pottier

Section AO - Parcelles n°24-26

Propriété de la Ville de GIVORS

...

PLAN DE DIVISION ET DES SERVITUDES

Echelle : 1/200

Système de coordonnées planimétriques Lambert 93 / Projection Conique Conforme CC46 (Teria) - Rattachement altimétrique au système NGF (IGN 69)

REFERENCE : 2022.895P-1

Indice	Resp.	Date	Modifications
6	FD	01/06/23	Suppression de la servitude de passage piétonne au profit de la SAGIM création de la servitude pour l'isolation par l'extérieur
3	FD	01/03/22	Projet de division AO-24-26
4	FD	22/08/22	Modification des servitudes
5	SB	19/09/22	Nouvelle numérotation cadastrale

ARPENTEURS

Cabinet ARPENTEURS - SELARL de Géomètres-Experts
1, rue Longarini - 69700 GIVORS
Tél : 04 78 73 01 66 - Mél : givors@arpenteurs.pro - @ : www.arpenteurs.pro