Envoyé en préfecture le 21/06/2024
Reçu en préfecture le 21/06/2024
Publié le
ID : 069-216900910-20240620-DEL20240620_8-DE

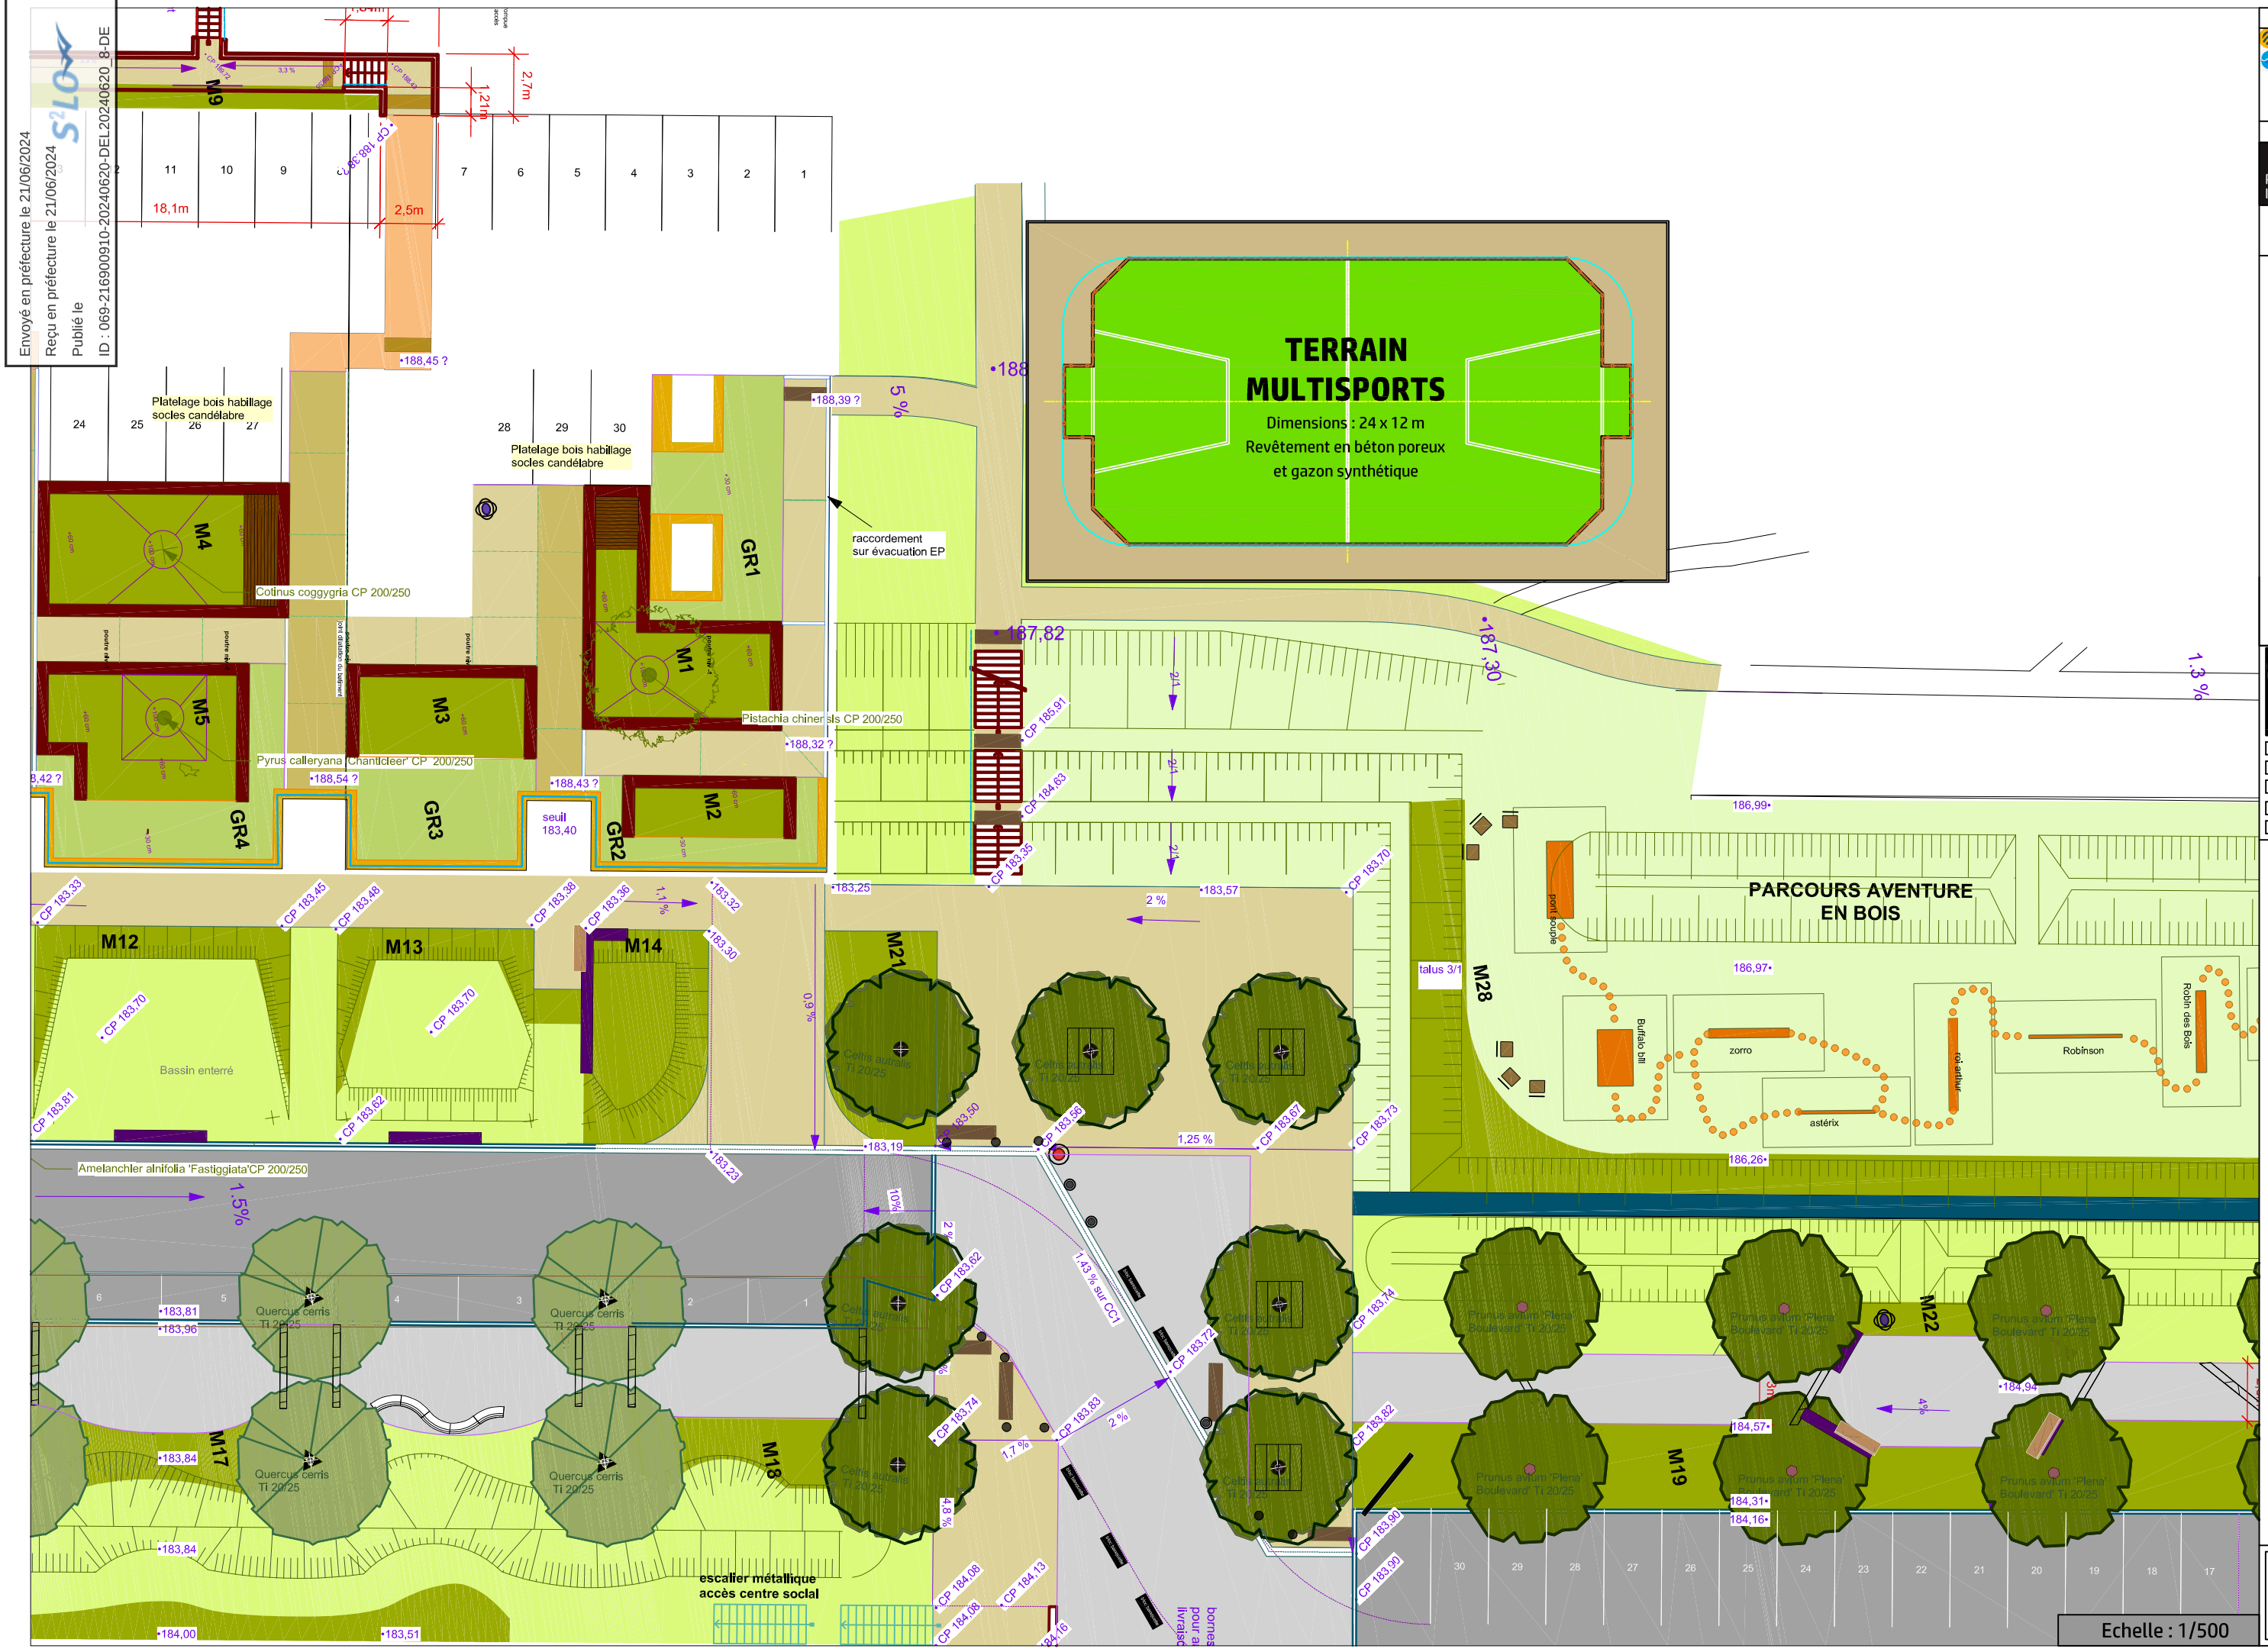

Maître d'Ouvrage

GIVORS

Mairie de GIVORS
Place Camille Vallin
69 700 GIVORS

Maître d'oeuvre

PACCOUD Ingénierie

PACCOUD Ingénierie
32 rue Dorian
42 700 FIRMINY
Tél. 06 62 04 18 40

AVP

affaire : CHAMALIERES	
Echelle	1/500
date	02/05/2024
indice	0

GIVORS - Quartier des VERNES
Création d'un terrain multisport
PLAN PROJET

PRO