


Les présents plans sont exclusivement destinés à la demande de permis de construire. Ils ne sont pas des plans d'exécution et ne peuvent donc en aucun cas être directement utilisés pour réaliser la construction

Envoyé en préfecture le 13/09/2023
Reçu en préfecture le 13/09/2023
Publié le
ID : 042-214201865-20230906-DEL_2023_073-DE

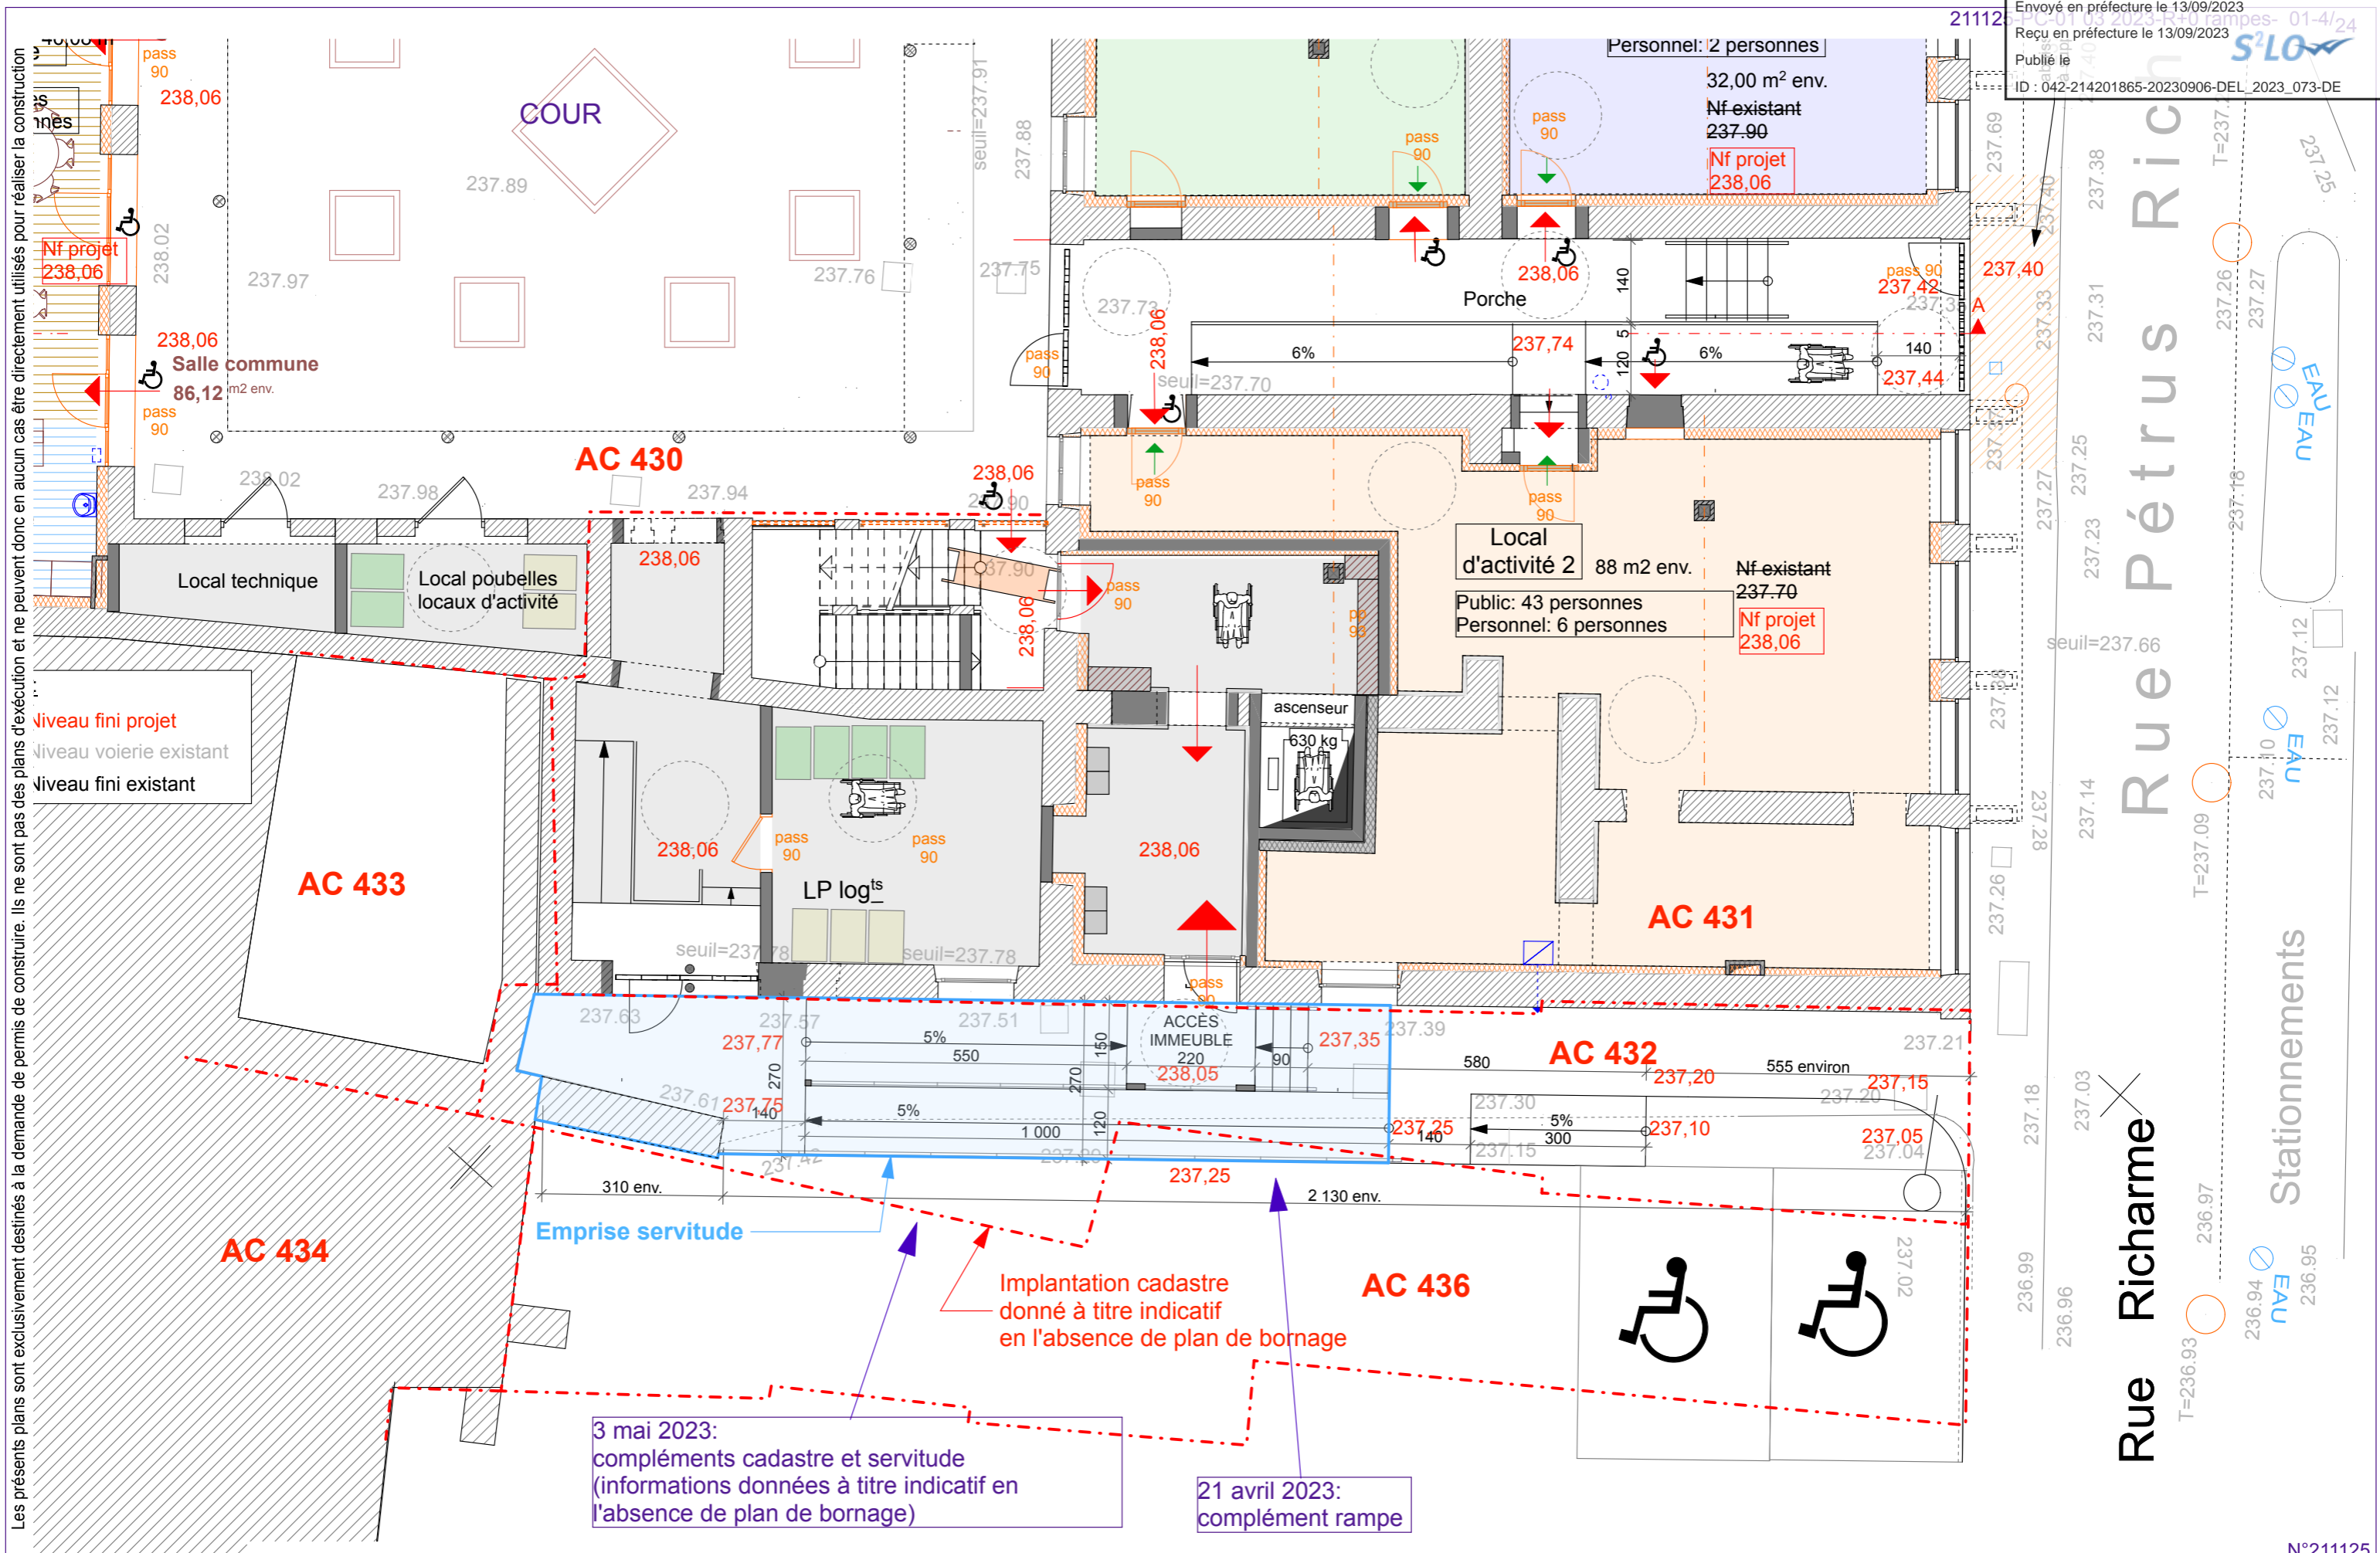

niveau fini projet
niveau voirie existant
niveau fini existant

3 mai 2023:
compléments cadastre et servitude
(informations données à titre indicatif en
l'absence de plan de bornage)

21 avril 2023:
complément rampe

Implantation cadastre
donné à titre indicatif
en l'absence de plan de bornage



Réhabilitation d'un immeuble de 15 logements+1 salle associative+3 locaux d'activité - 21 rue Richarme 42800 RIVE-DE-GIER

Rez de chaussée
rampes d'accès - Echelle 1/100^e



Rue Pétrus Richarme
Rue Richarme

Stationnements

EAU

EAU

EAU

N°211125