


GALERIE

BOUTIQUE

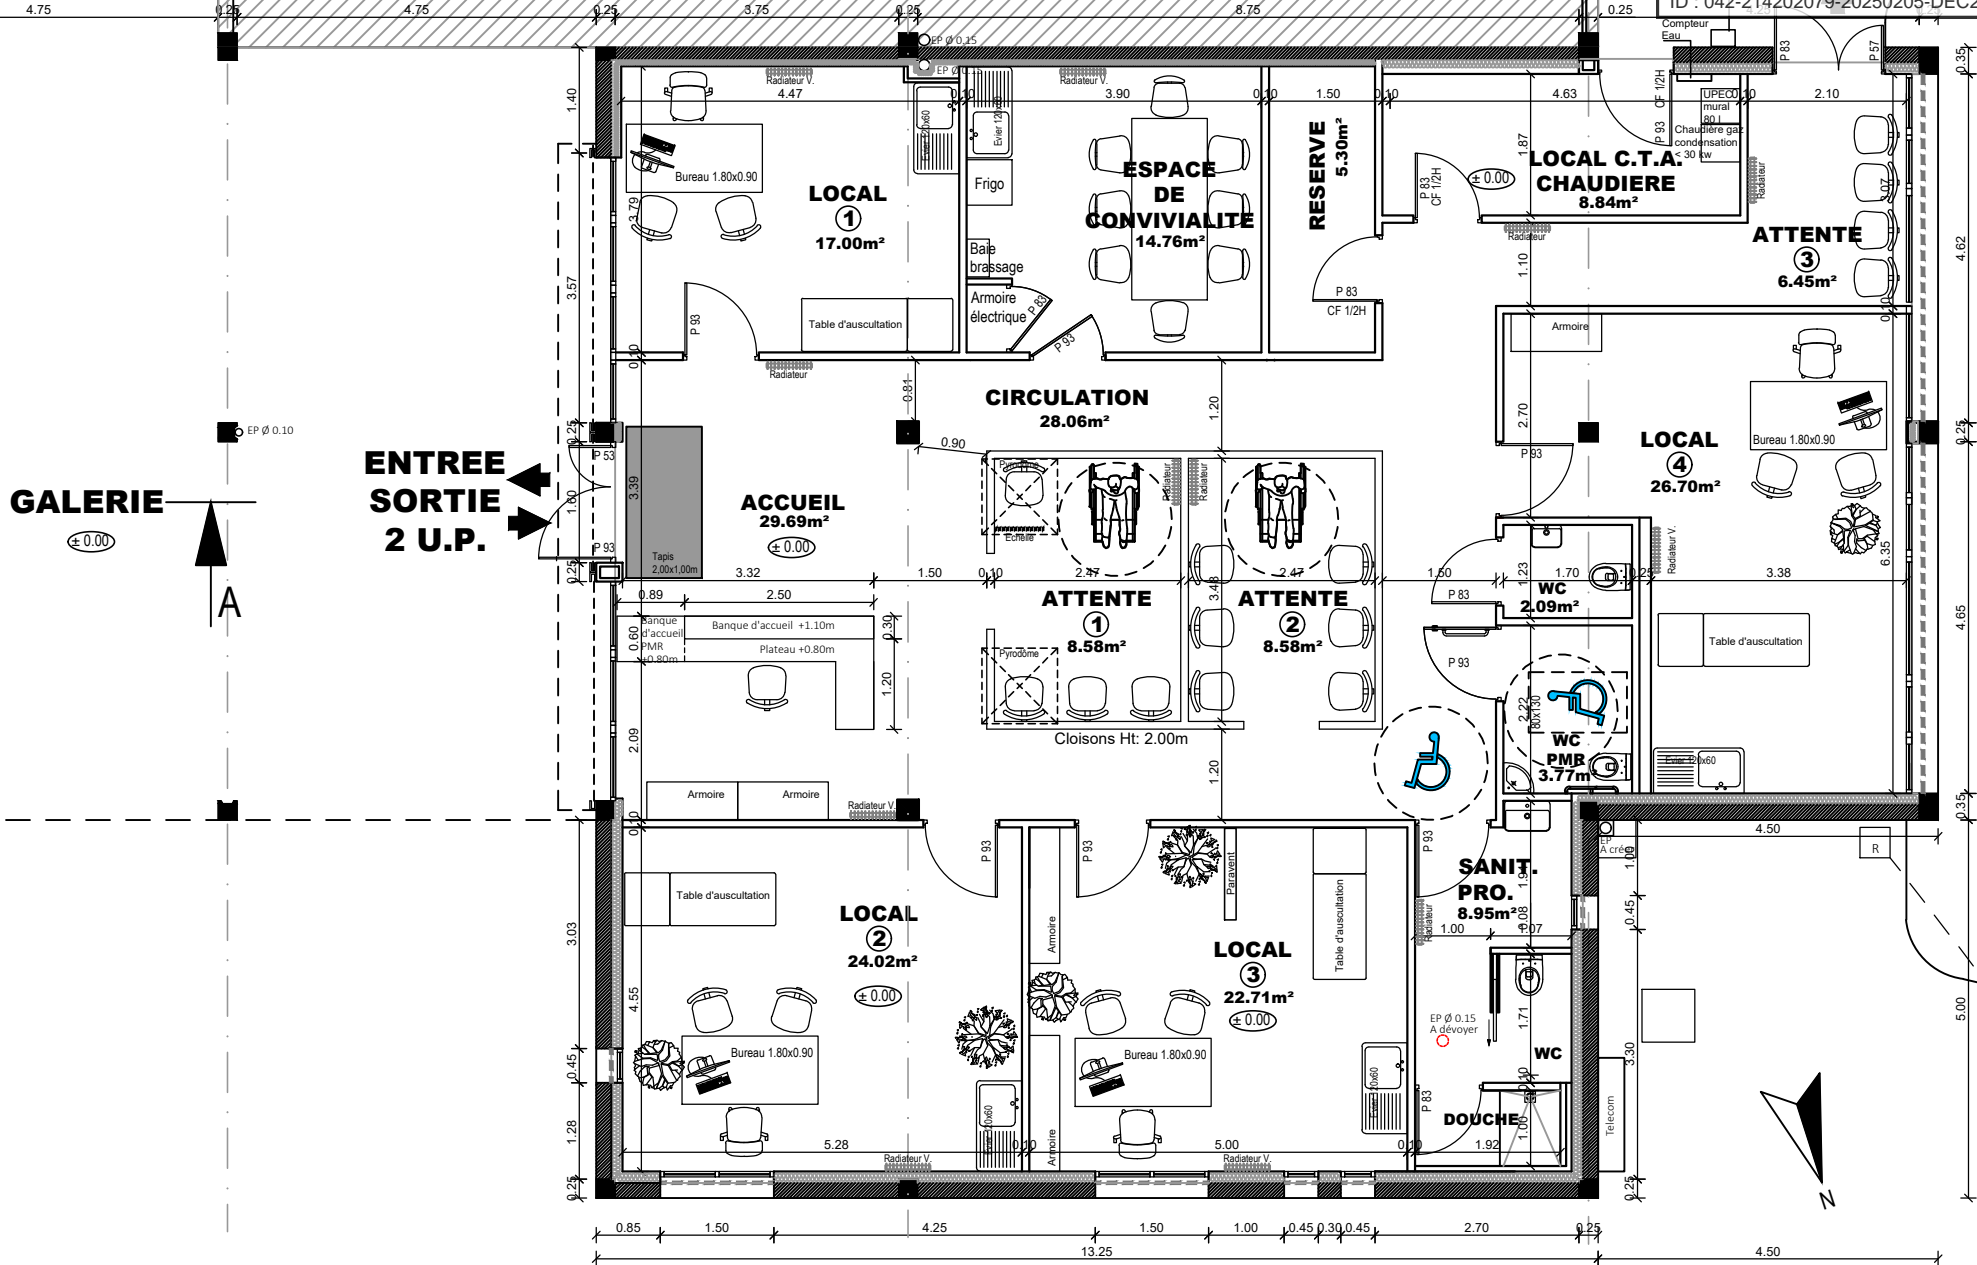

GALERIE

ENTREE  
SORTIE  
2 U.P.