




COMBLES

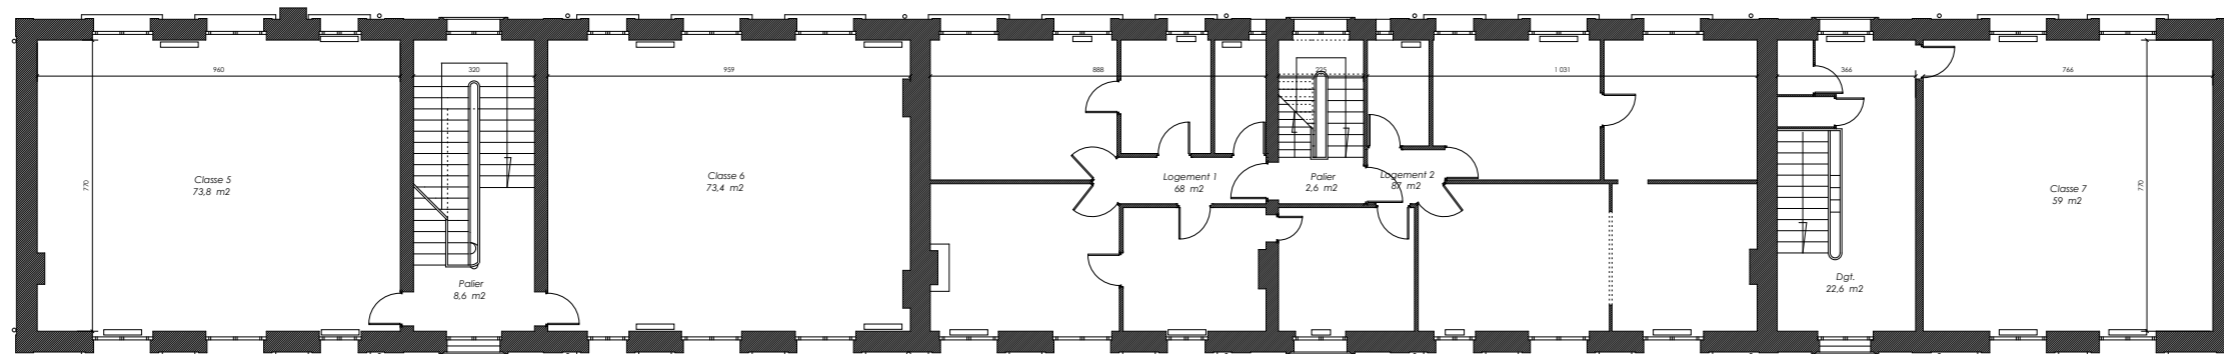


ETAGE 1

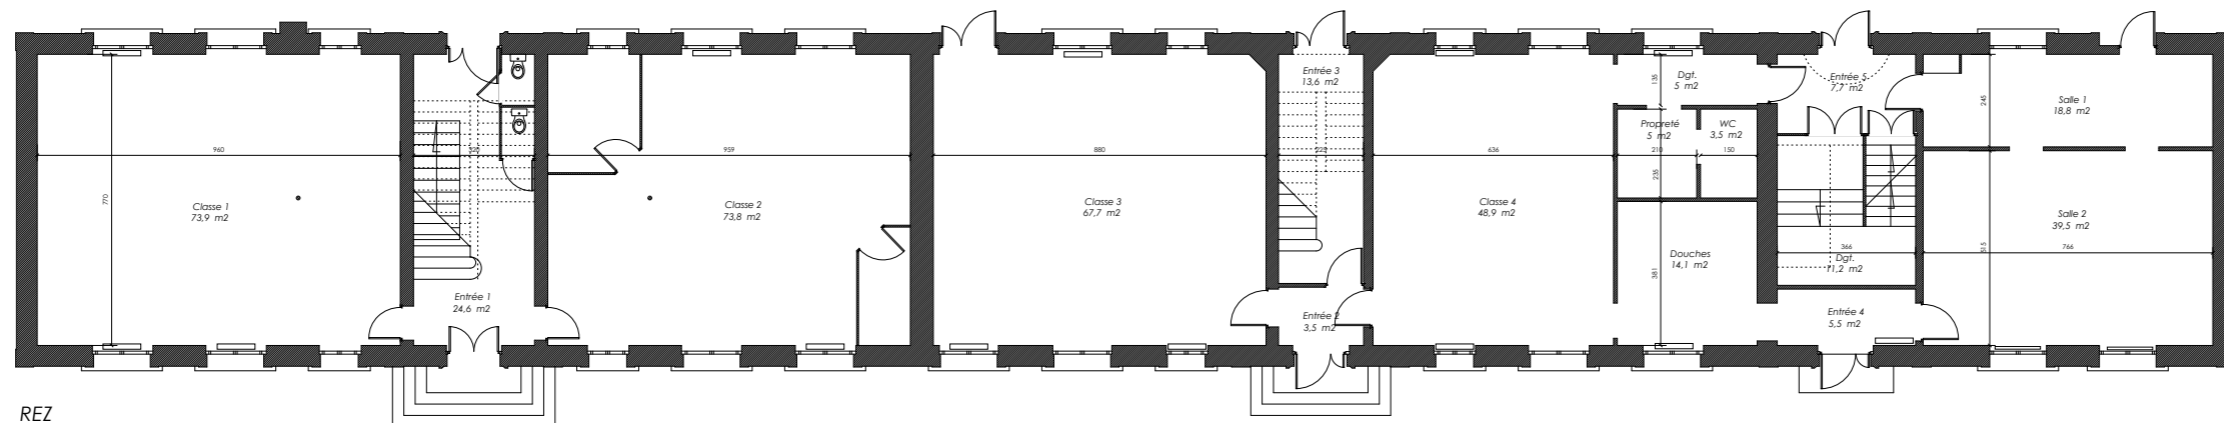

REZ

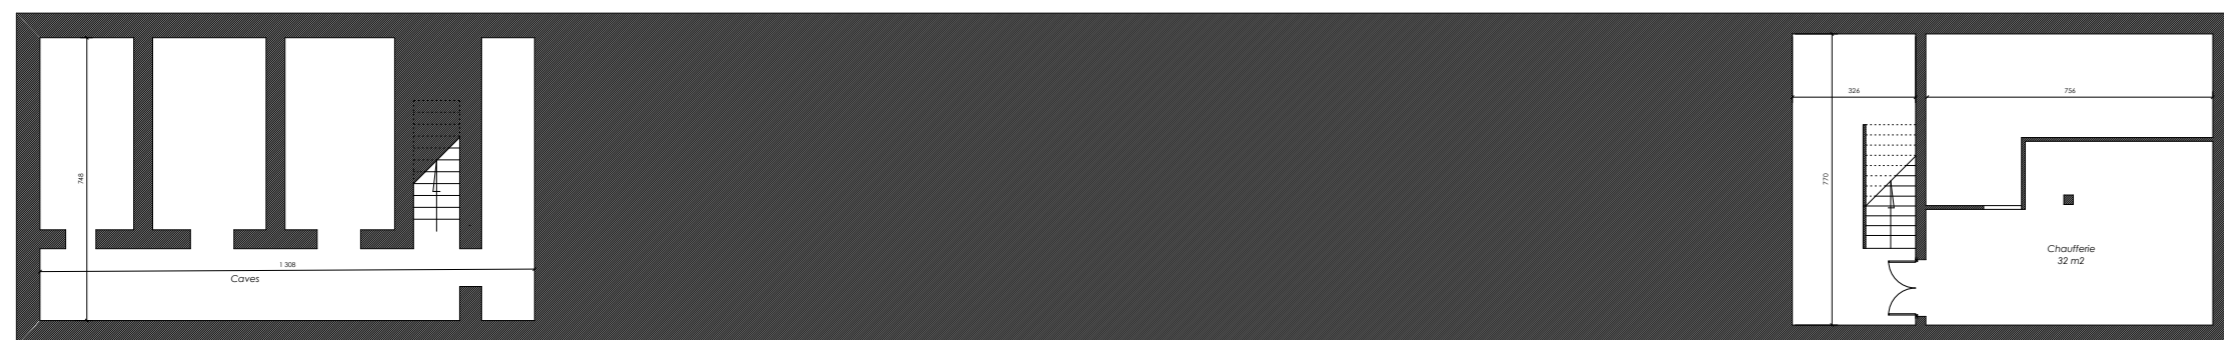

SOUS SOL

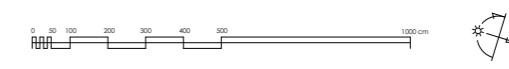





FACADE EST




FACADE OUEST

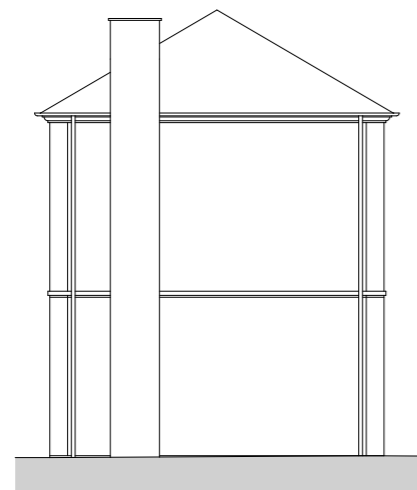

FACADE NORD

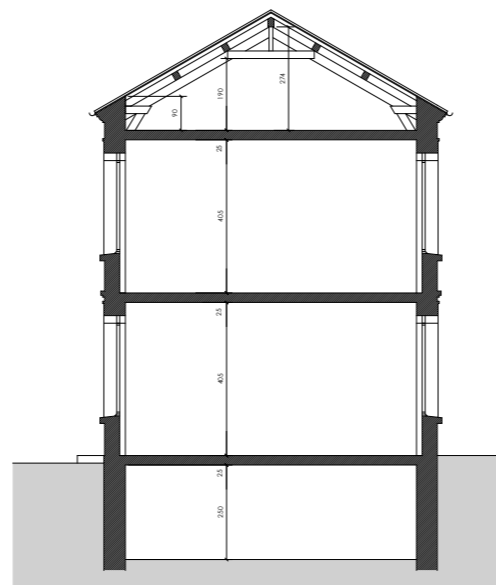

COUPE TRANSVERSALE

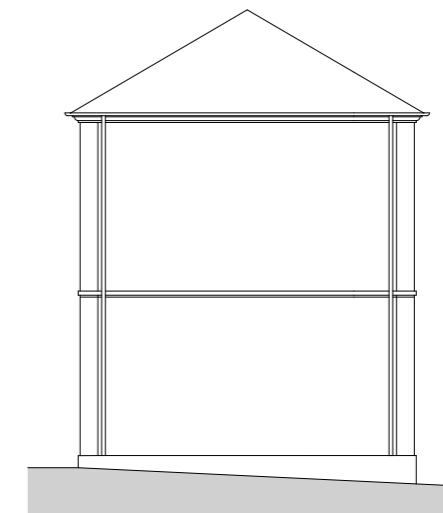

FACADE SUD

