



CM - Séance du 23 septembre 2024
 Rapport n°3470 - Annexe 2 : Plan servitude

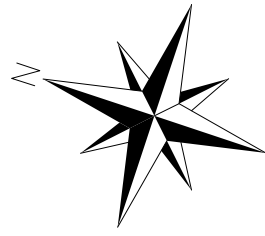

LEGENDE :

- Talus
- Application cadastrale
- Numéros cadastraux
- Limites nouvelles définies dans le présent document
- Limites suivant procès verbal de bornage
- Clôtures
- Mur, muret
- Bâtiment, bâtiment léger
- Borne OGE, Spit ou piquet, marque de peinture
- Lampadaire, poteau électrique, poteau télécom
- Arbres, Haies

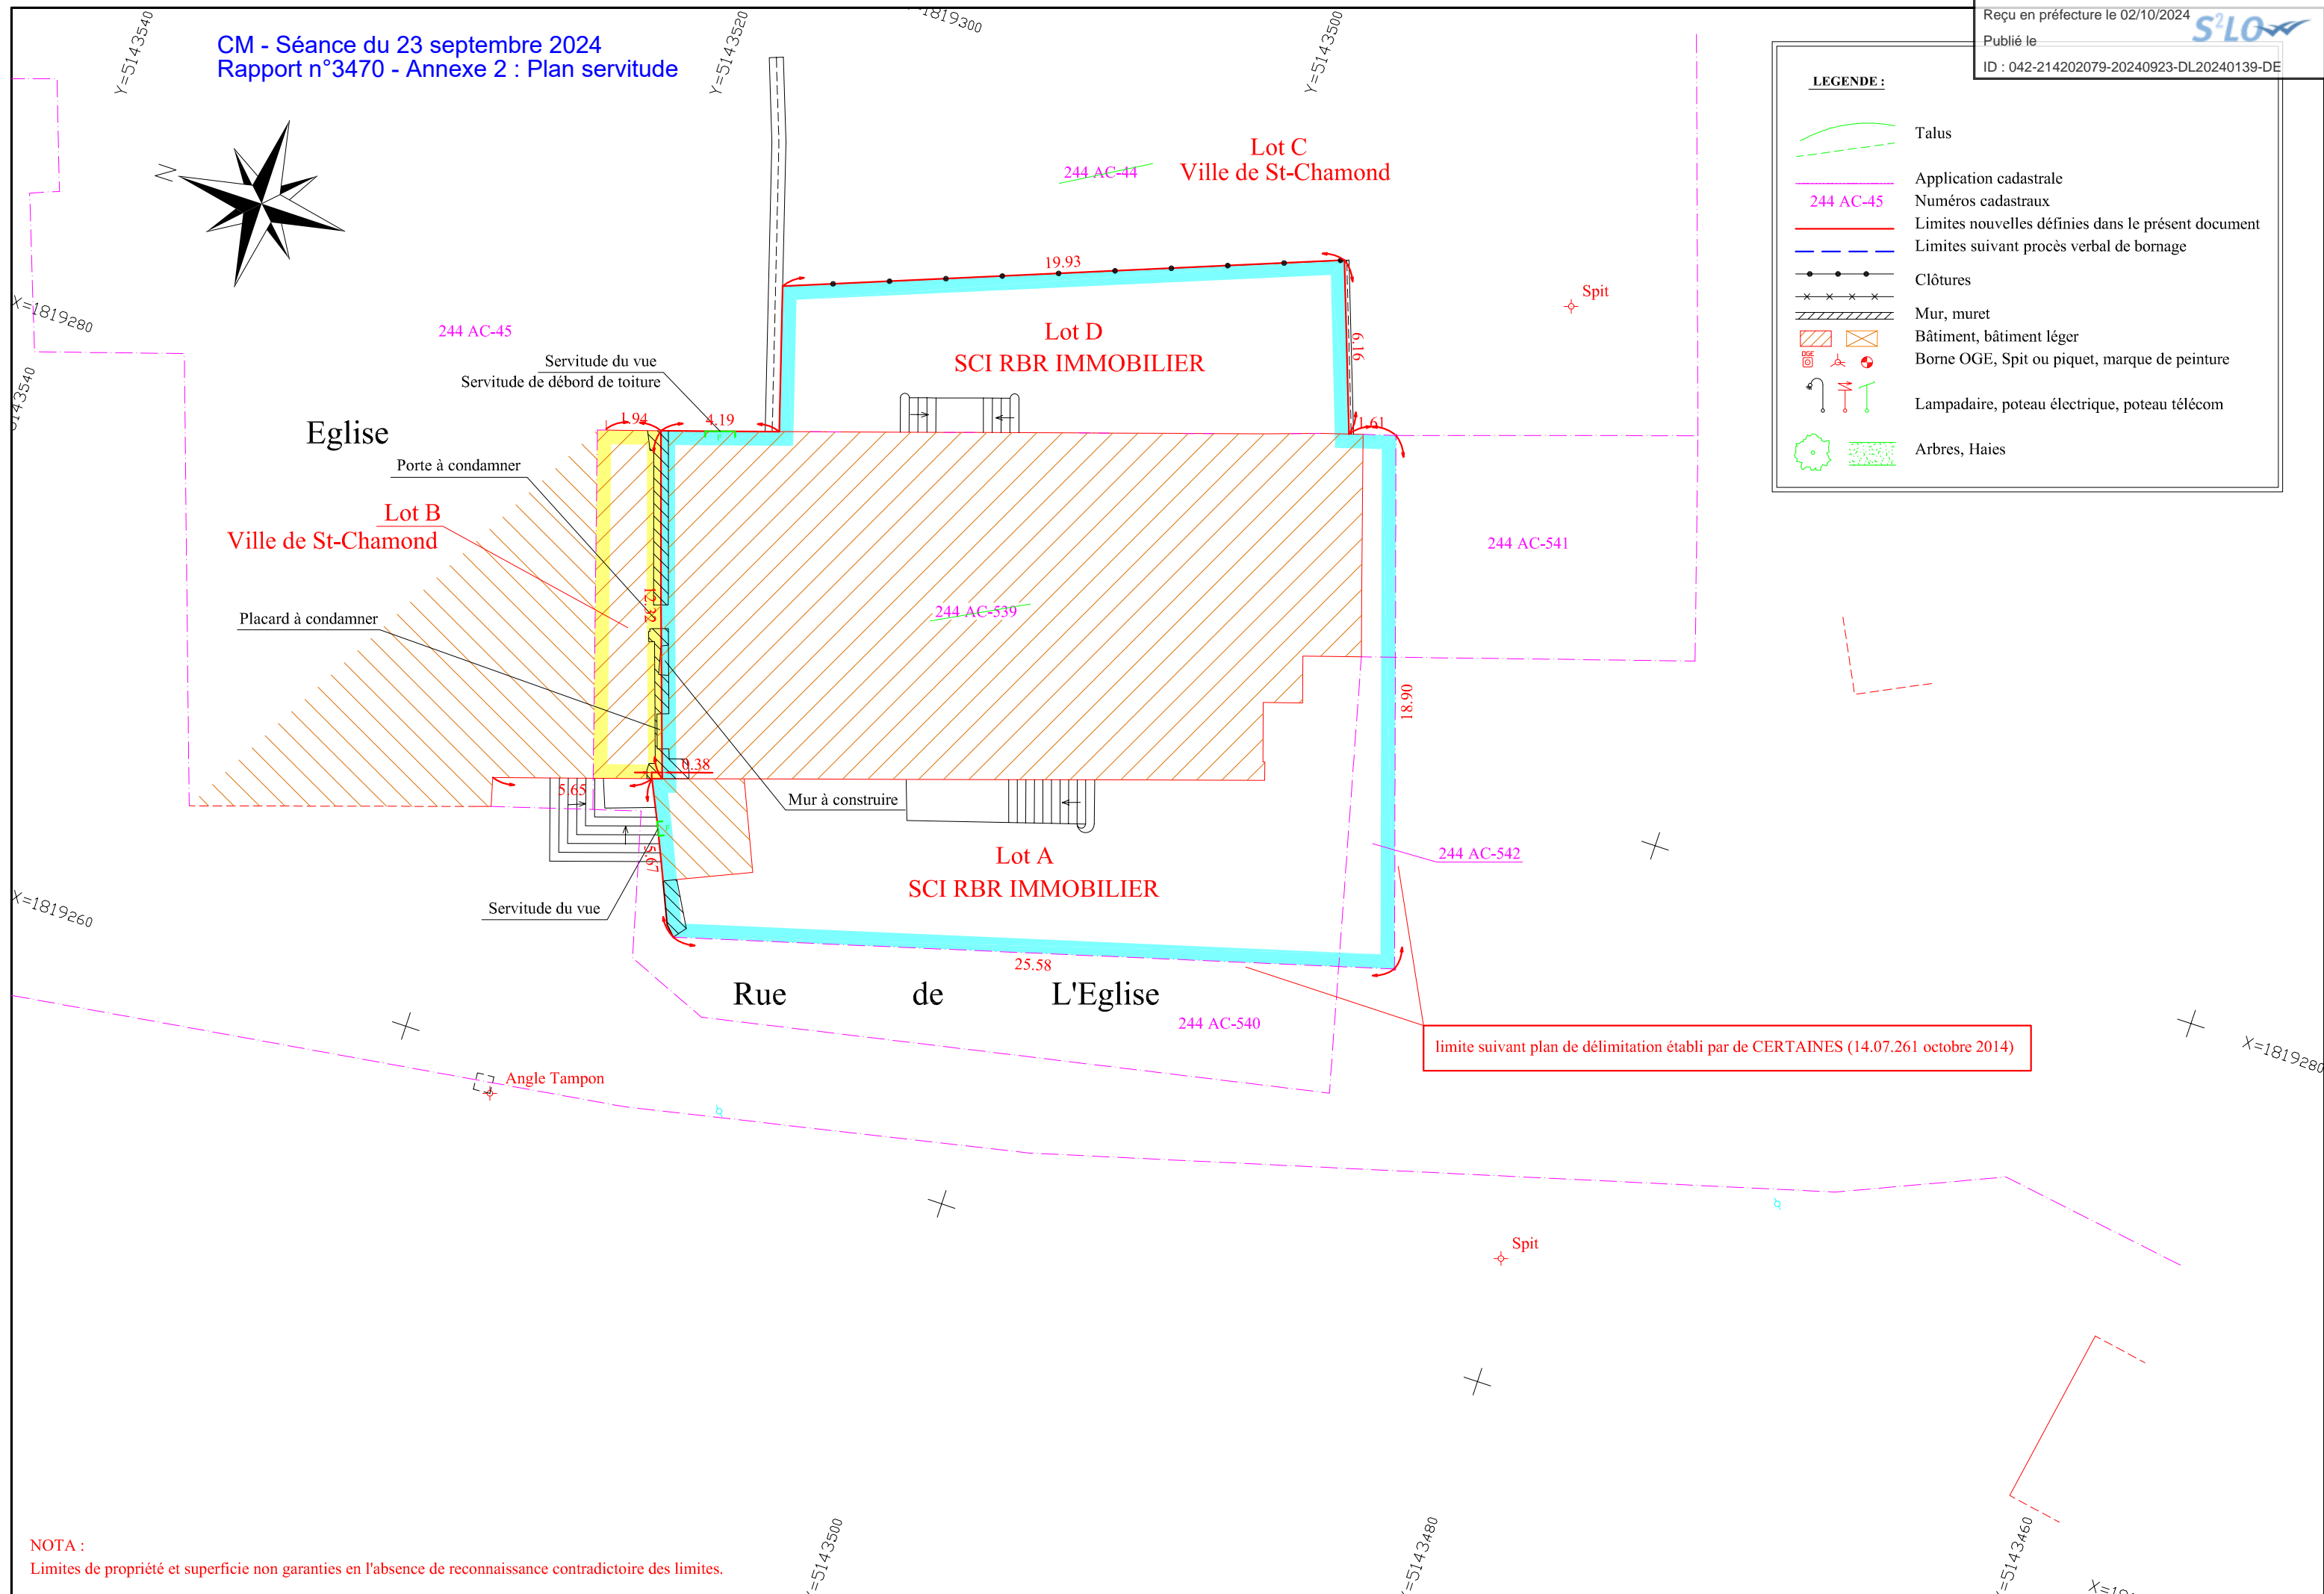

NOTA :
 Limites de propriété et superficie non garanties en l'absence de reconnaissance contradictoire des limites.