

**GRANDLYON**  
Direction de l'Innovation Numérique et Systèmes d'Information  
Service Géomatique

COMMUNE DE VAULX-EN-VELIN  
Avenue Jean MOULIN  
Section AV N°390 et 422

### PLAN DE DIVISION





ECHELLE: 1/200  
Coordonnées SRS92 - CGRS

Service géomatique / mail: odimitation@grandlyon.com

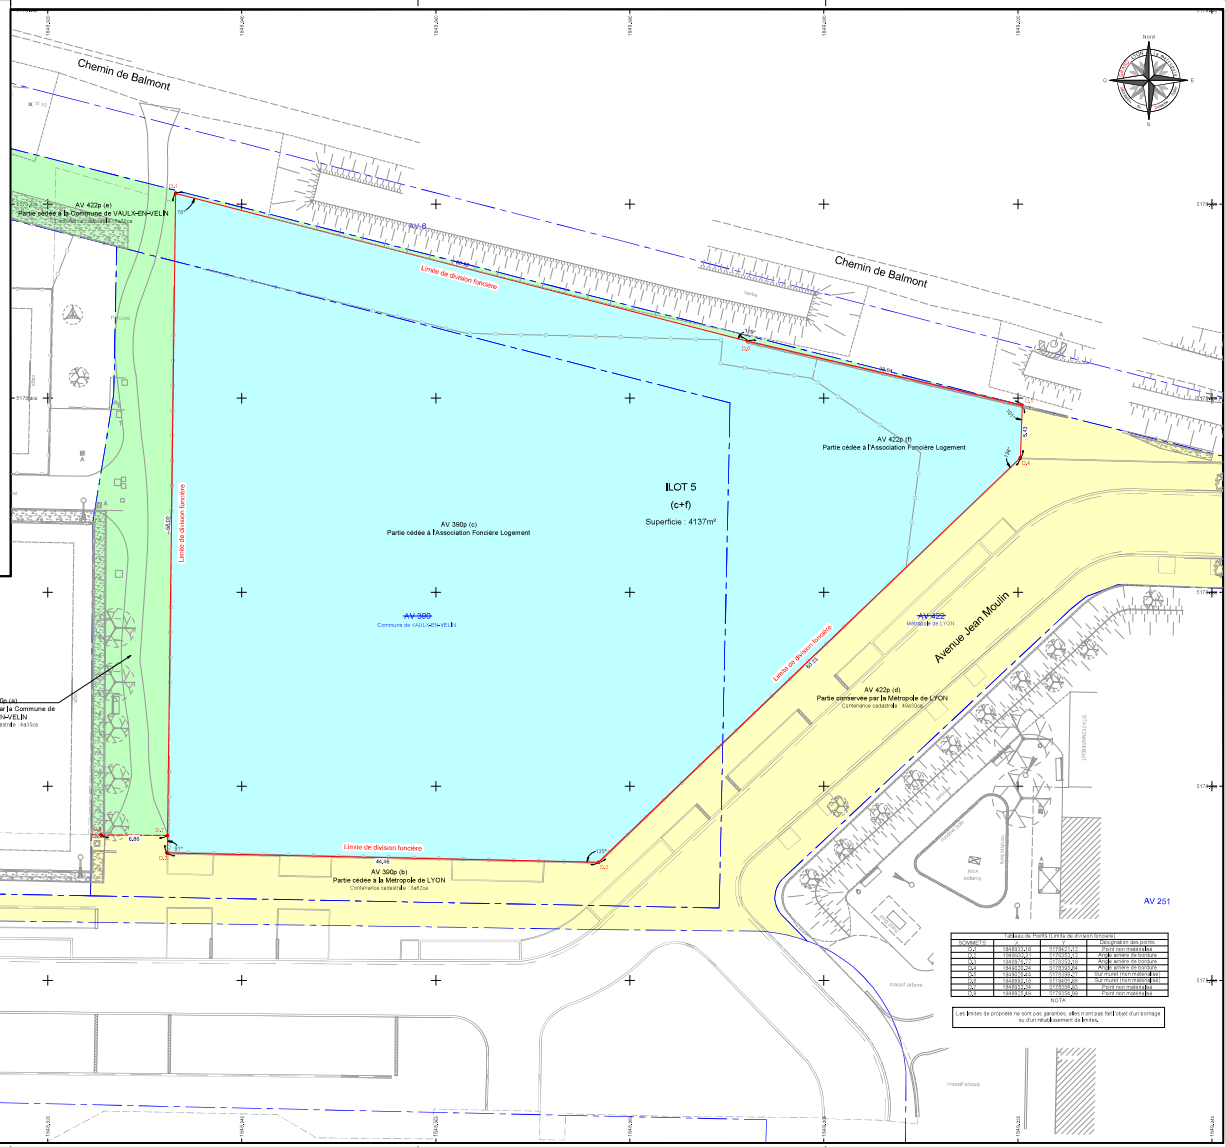


